


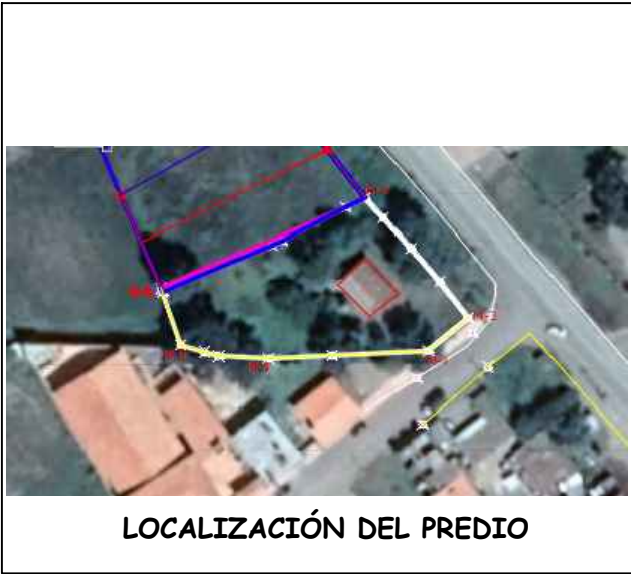

LOCALIZACIÓN DEL PREDIO

PREDIO URBANO


GEOREFERENCIACION CUADRO DE COORDENADAS

	E(X)	N(Y)	TRAMO	DISTANCIA M2
1	X=1059283.5395	Y=1109641.1252	1--2	49.53
2	X=1059328.8971	Y=1109661.0457	2--3	34.84
3	X=1059351.4840	Y=1109634.5422	3--4	11.40
4	X=1059342.7129	Y=1109627.2582	4--5	35.54
5	X=1059307.2113	Y=1109625.5801	5--6	19.75
6	X=1059287.8273	Y=1109628.5587	6--1	13.27
AREA=1536.59 M2				

PUNTO GEODESICO-NTRIP



Y = 1109300.4647
X = 1058937.5627

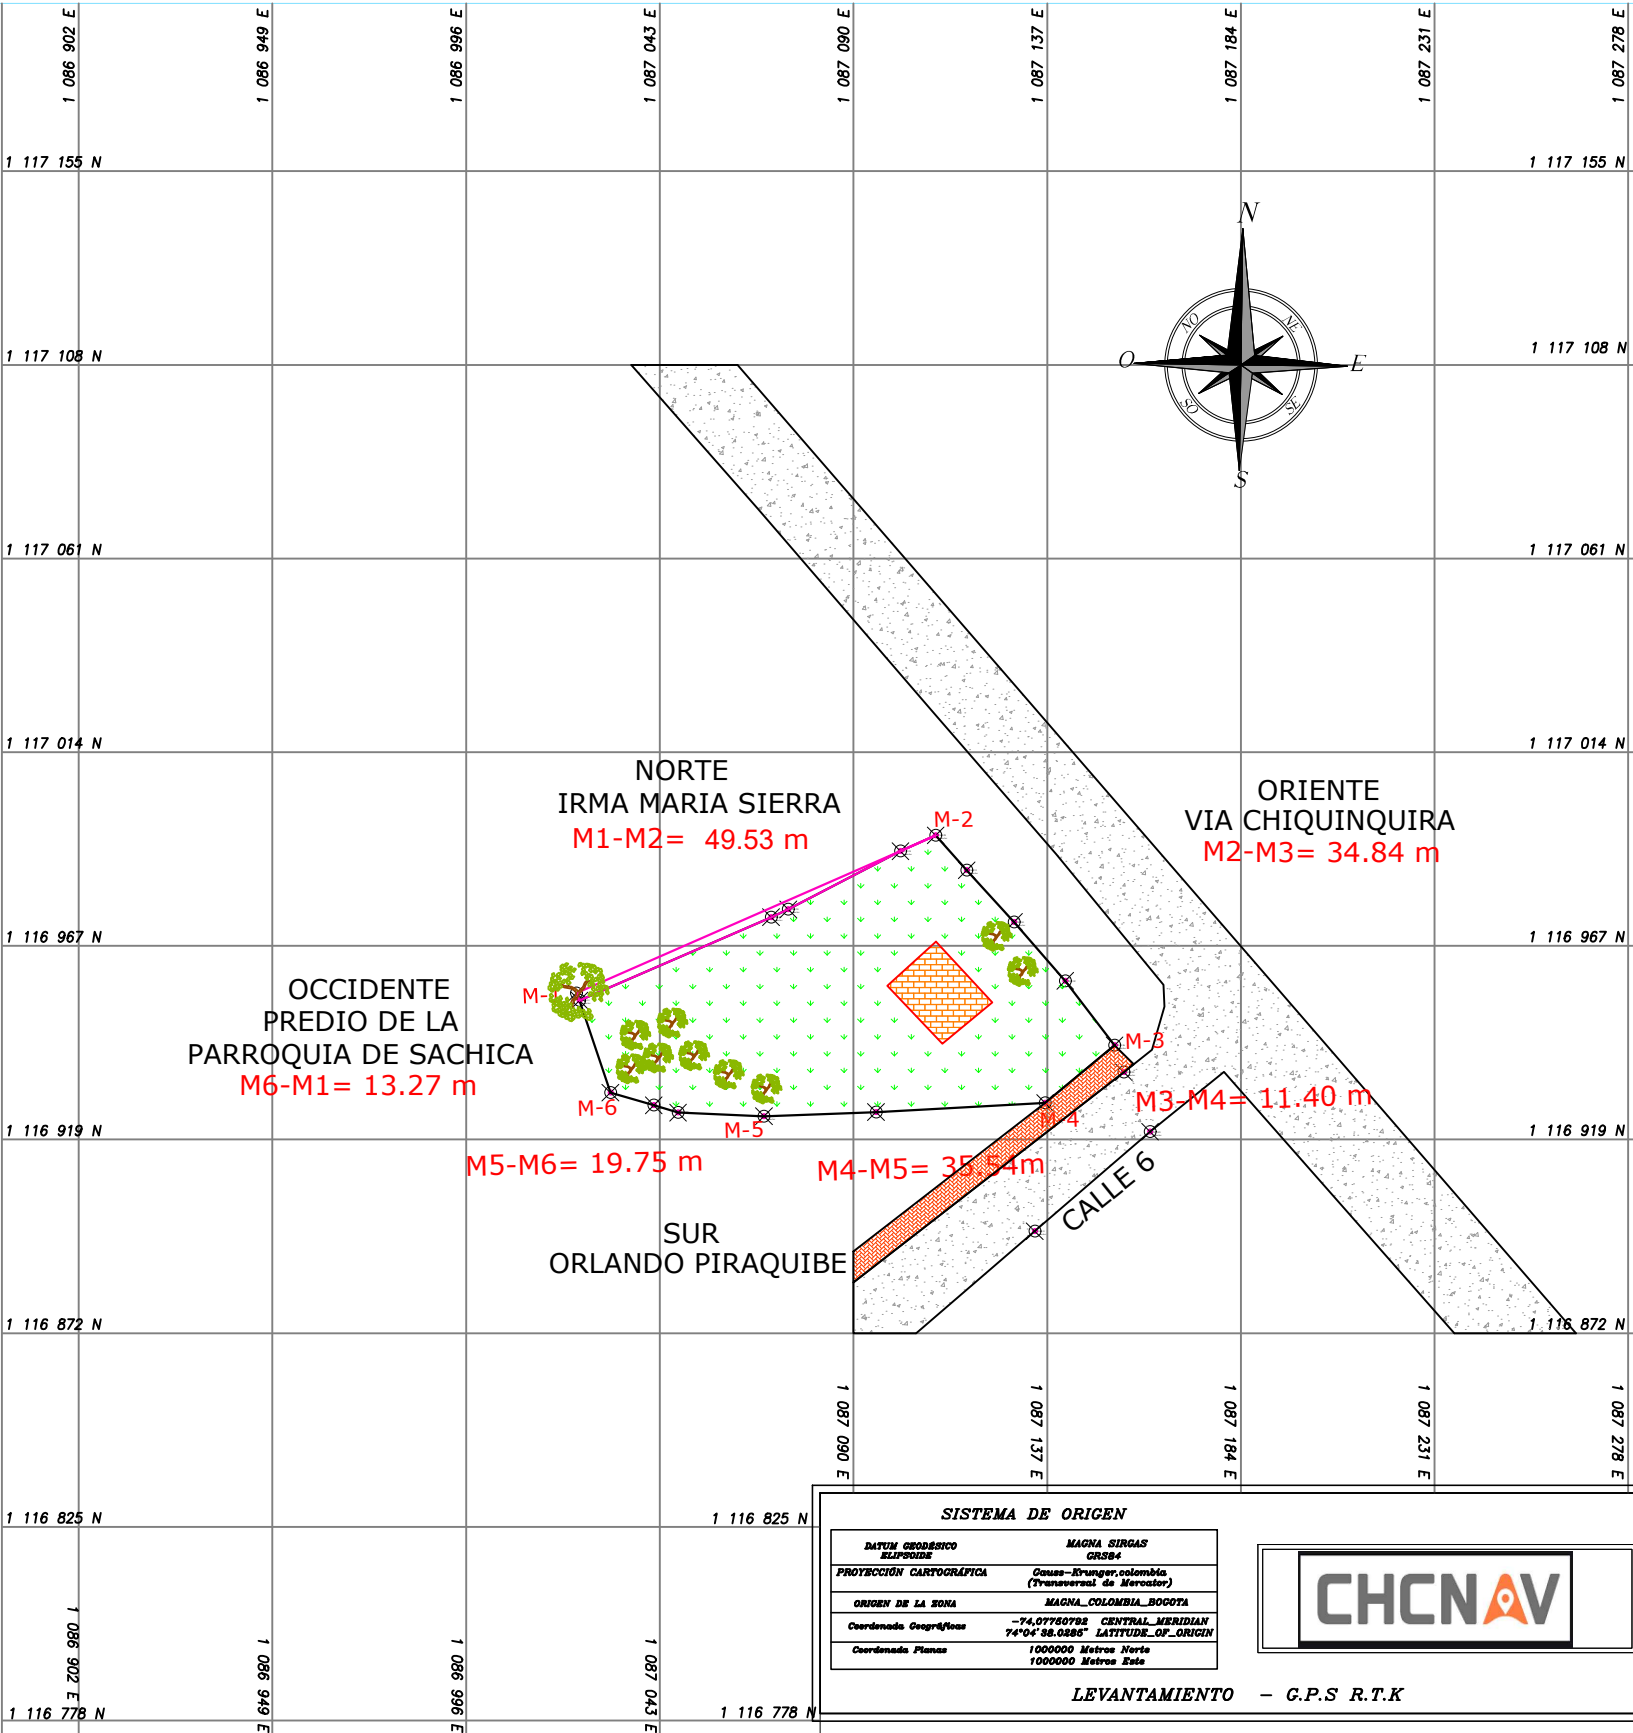

REPÚBLICA DE COLOMBIA
DEPARTAMENTO-BOYACÁ
MUNICIPIO-COMBITA
ZONA: "CENTRO"



DEMANDANTE
MARIA MAZARELLO
JEREZ DE SIERRA
PROCESO: 2021-00141
JUZGADO PROMISUJO MUNICIPAL DE
SACHICA - BOYACA

CONTIENE:
PLANIMETRIA
PREDIO
URBANO
AREA:1536.59 M2

CÓDIGO CATASTRAL N°
15638010000290008000
MATRICULA INMOBILIARIA
070-1399

AREA:1536.59 M2

LEVANTÓ Y DÍGITO:

HUBERT SANDOVAL
T.P 15502-3182355 BYC

FECHA:
AGOSTO DE 2022

ESCALA :
1 : 750

PLANO: 1
DE 1

SISTEMA DE ORIGEN

DATUM GEODESICO	MAGNA SIRGAS
ELIPSOIDE	GRS84
PROYECCION CARTOGRAFICA	Cassini-Strauss: Colombia (Transversal de Mercator)
ORIGEN DE LA ZONA	MAGNA COLOMBIA BOGOTA
Coordenada Geografica	-74.07760733 CENTRAL MERIDIAN 74°04' 38.0885" LATITUDE_OF_ORIGIN
Coordenada Plana	1000000 Metros Norte 1000000 Metros Este



LEVANTAMIENTO - G.P.S R.T.K