


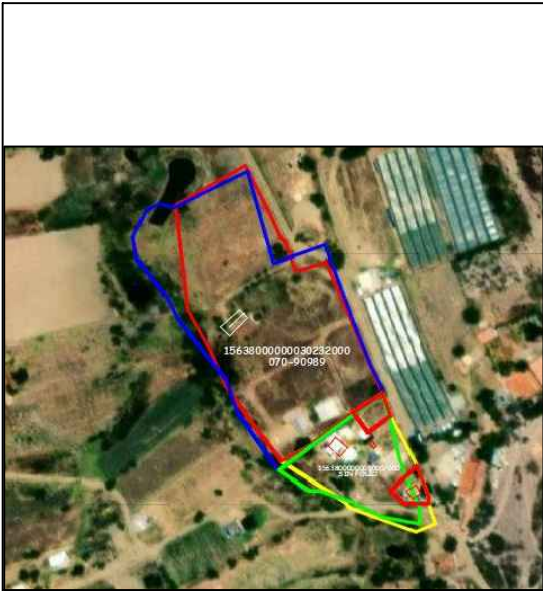


UBICACIONDE LOS PREDIOS

PREDIO CASITA LINDA		
GEOREFERENCIACION CUADRO DE COORDENADAS		
M	E(X)	N(Y)
1	X=1058673.6641	Y=1109804.7865
2	X=1058715.6681	Y=1109828.9616
3	X=1058746.8244	Y=1109765.1250
4	X=1058765.0325	Y=1109770.6824
5	X=1058799.4972	Y=1109690.7918
6	X=1058781.7062	Y=1109679.2824
7	X=1058737.6770	Y=1109649.6840
8	X=1058703.5599	Y=1109696.7664
9	X=1058694.0846	Y=1109718.2642
10	X=1058694.0846	Y=1109718.2642

PREDIO LOTE N5		
GEOREFERENCIACION CUADRO DE COORDENADAS		
M	E(X)	N(Y)
1	X=1058799.4972	Y=1109690.7918
2	X=1058804.2678	Y=1109677.4589
3	X=1058790.6084	Y=1109667.1741
4	X=1058781.7062	Y=1109679.2824

PREDIO LOTE N1		
GEOREFERENCIACION CUADRO DE COORDENADAS		
M	E(X)	N(Y)
1	X=1058819.6682	Y=1109646.9649
2	X=1058827.0090	Y=1109628.9890
3	X=1058826.7067	Y=1109624.8427
4	X=1058812.1725	Y=1109624.7227
5	X=1058803.9110	Y=1109632.2567

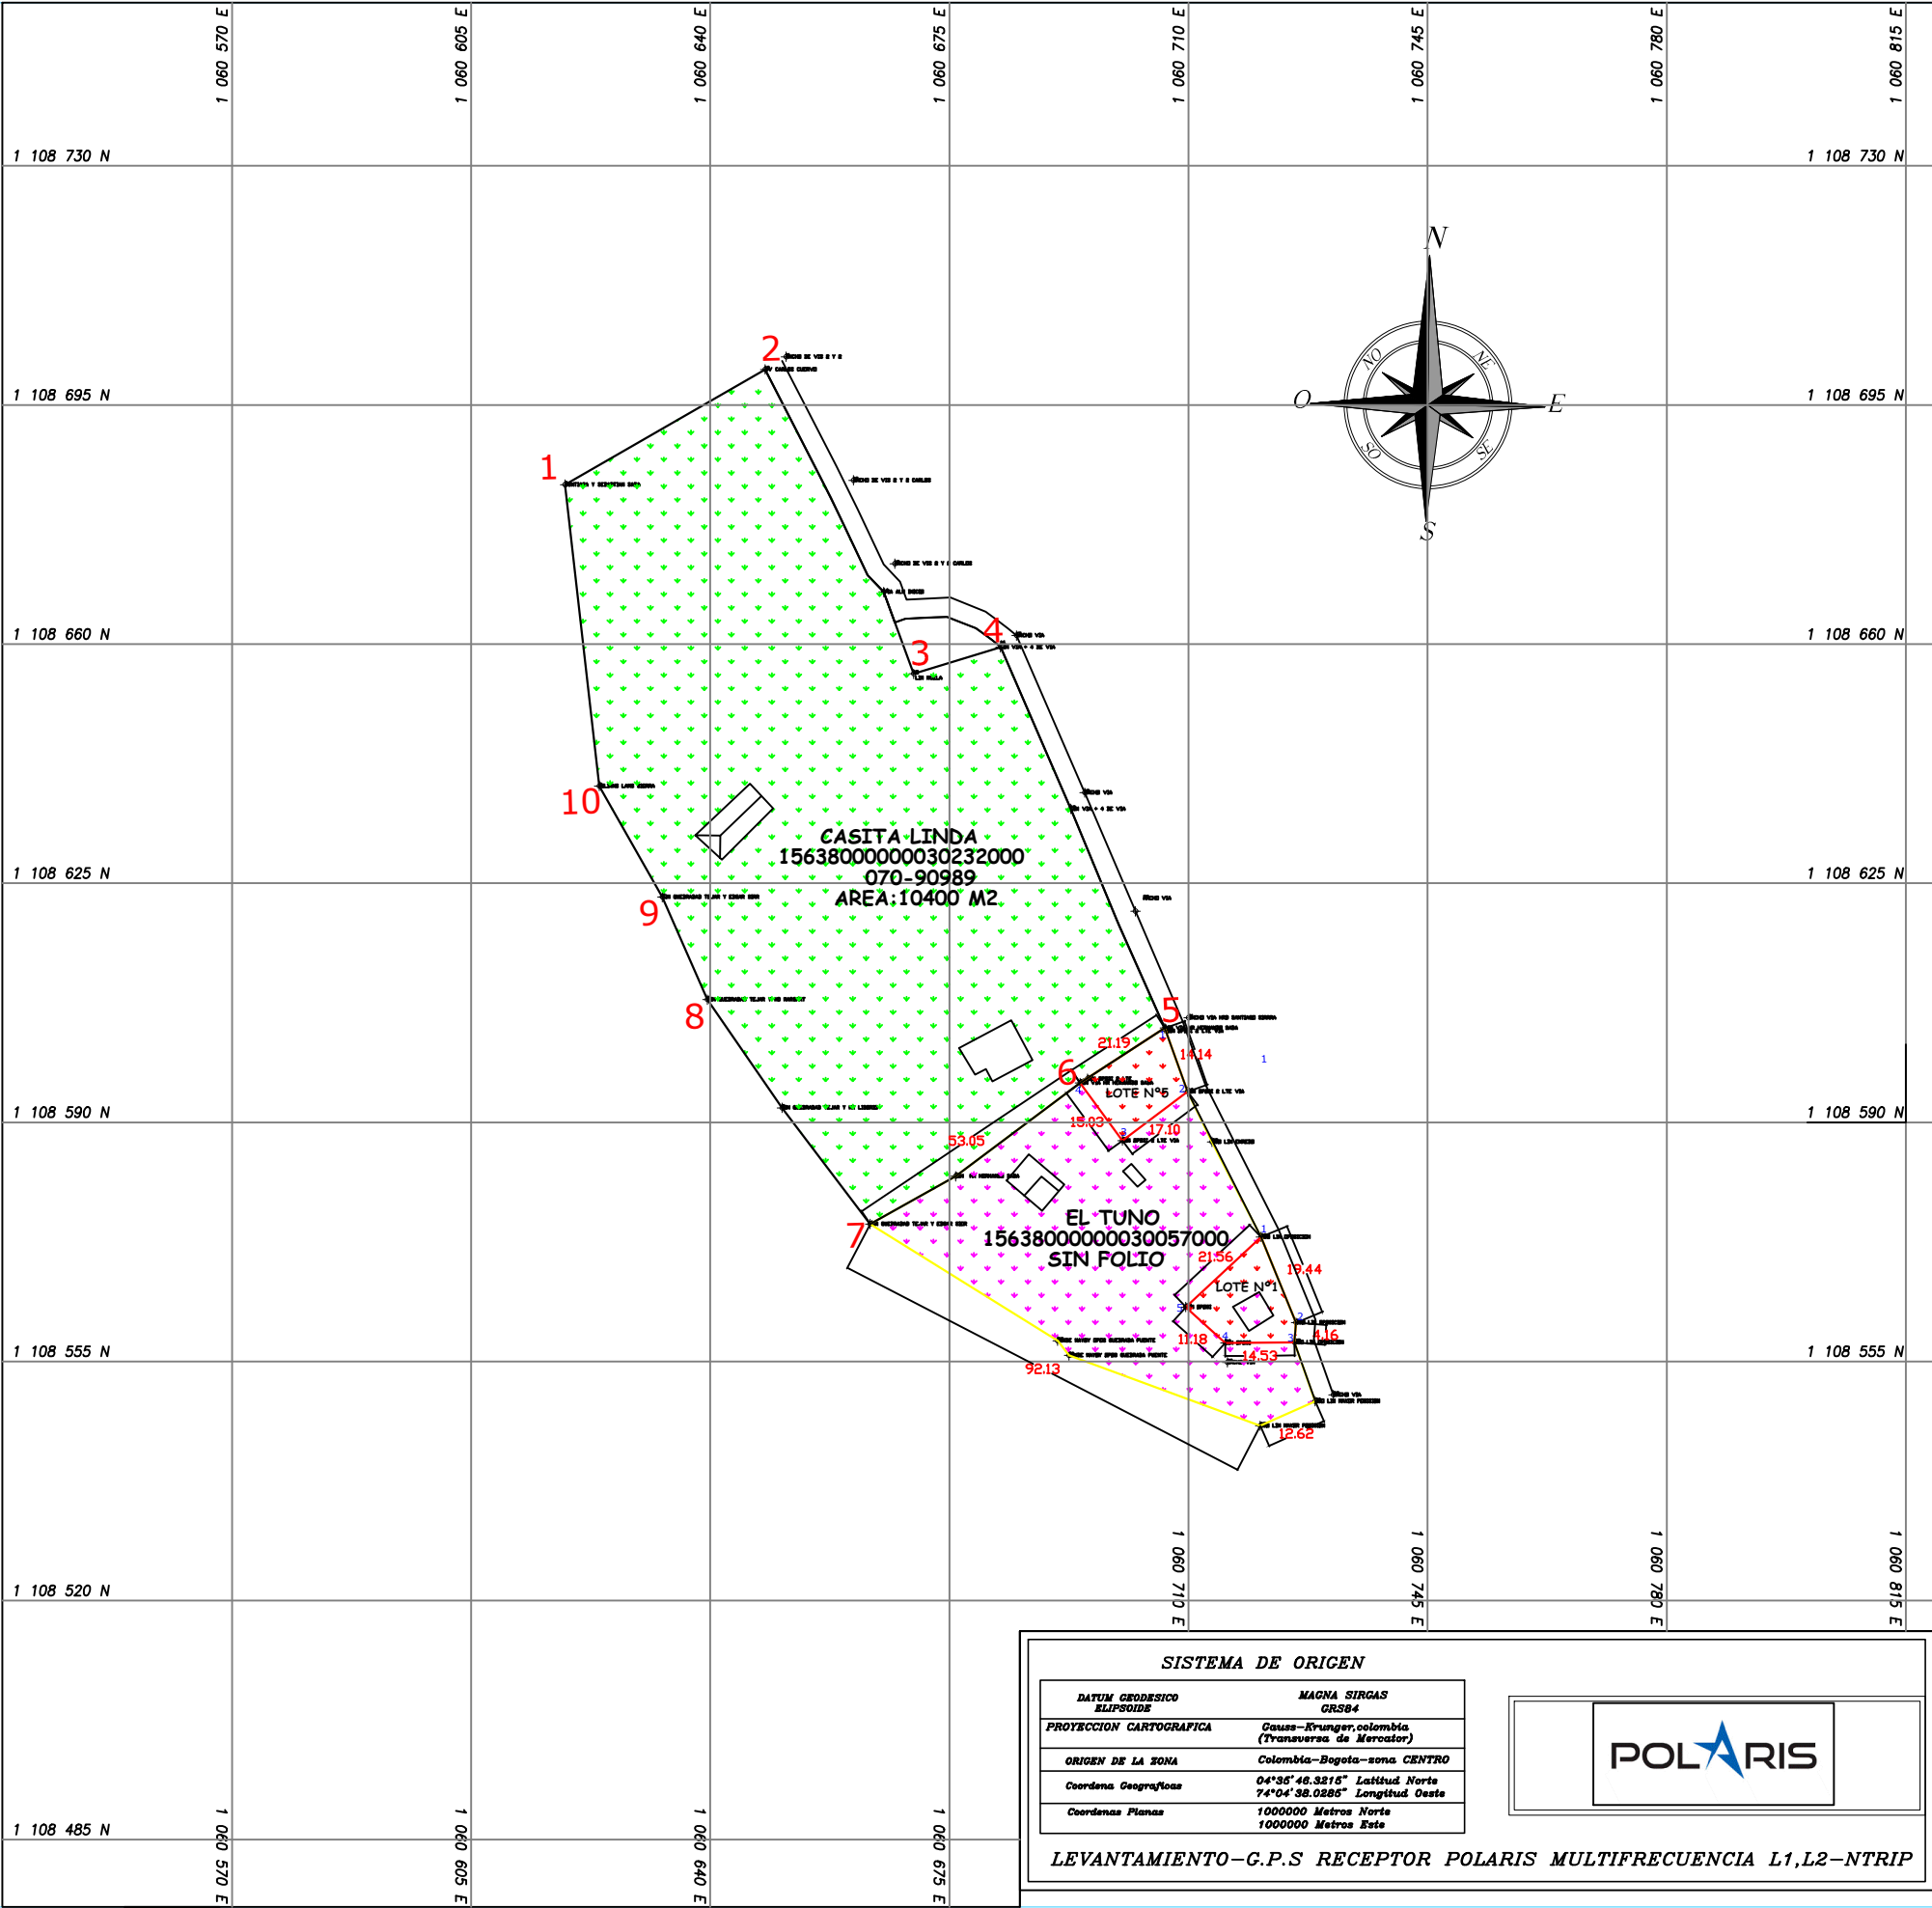

SISTEMA DE ORIGEN	
DATUM GEODESICO ELIPSOIDE	MAGNA SIRGAS GRS84
PROYECCION CARTOGRAFICA	Gauss-Kruger, colombia (Transversa de Mercator)
ORIGEN DE LA ZONA	Colombia-Bogota-sona CENTRO
Coordena Geograficas	04°35'48.3215" Latitud Norte 74°04'38.0885" Longitud Oeste
Coordenas Planas	1000000 Metros Norte 1000000 Metros Este
LEVANTAMIENTO-G.P.S RECEPTOR POLARIS MULTIFRECUENCIA L1,L2-NTRIP	



REPUBLICA DE COLOMBIA
DEPARTAMENTO-BOYACÁ
MUNICIPIO-SACHICA
VEREDA: "CENTRO"



MARIA DEL PILAR
CABRA ROCHA

PROCESO: 2020 -068-69
JUZGADO PROMISCUO MUNICIPAL DE SACHICA

CONTIENE:
PLANO PLANIMETRICO
PREDIOS RURALES
" LOTE N°5 Y 1 "
LOS CUALES HACE PARTE DE OTRO
DE MAYOR EXTENSION
DENOMINADO EL TUNO
AREA DEL GLOBO
3200 m2
PREDIO DENOMINADO
CASITA LINDA

AREA DE PRETENSION

LOTE 5-274.53 M2
AREA CONSTRUIDA 0 m2.
LOTE 1-299.23 M2
AREA CONSTRUIDA 40 m2.

LEVANTÓ Y DIGITO:

HUBERT SANDOVAL
T.P 15502-3182355 BYC
DE COPNIA

FECHA:
MARZO DE 2020

ESCALA :
1 : 750
PLANO: 1
DE 1