


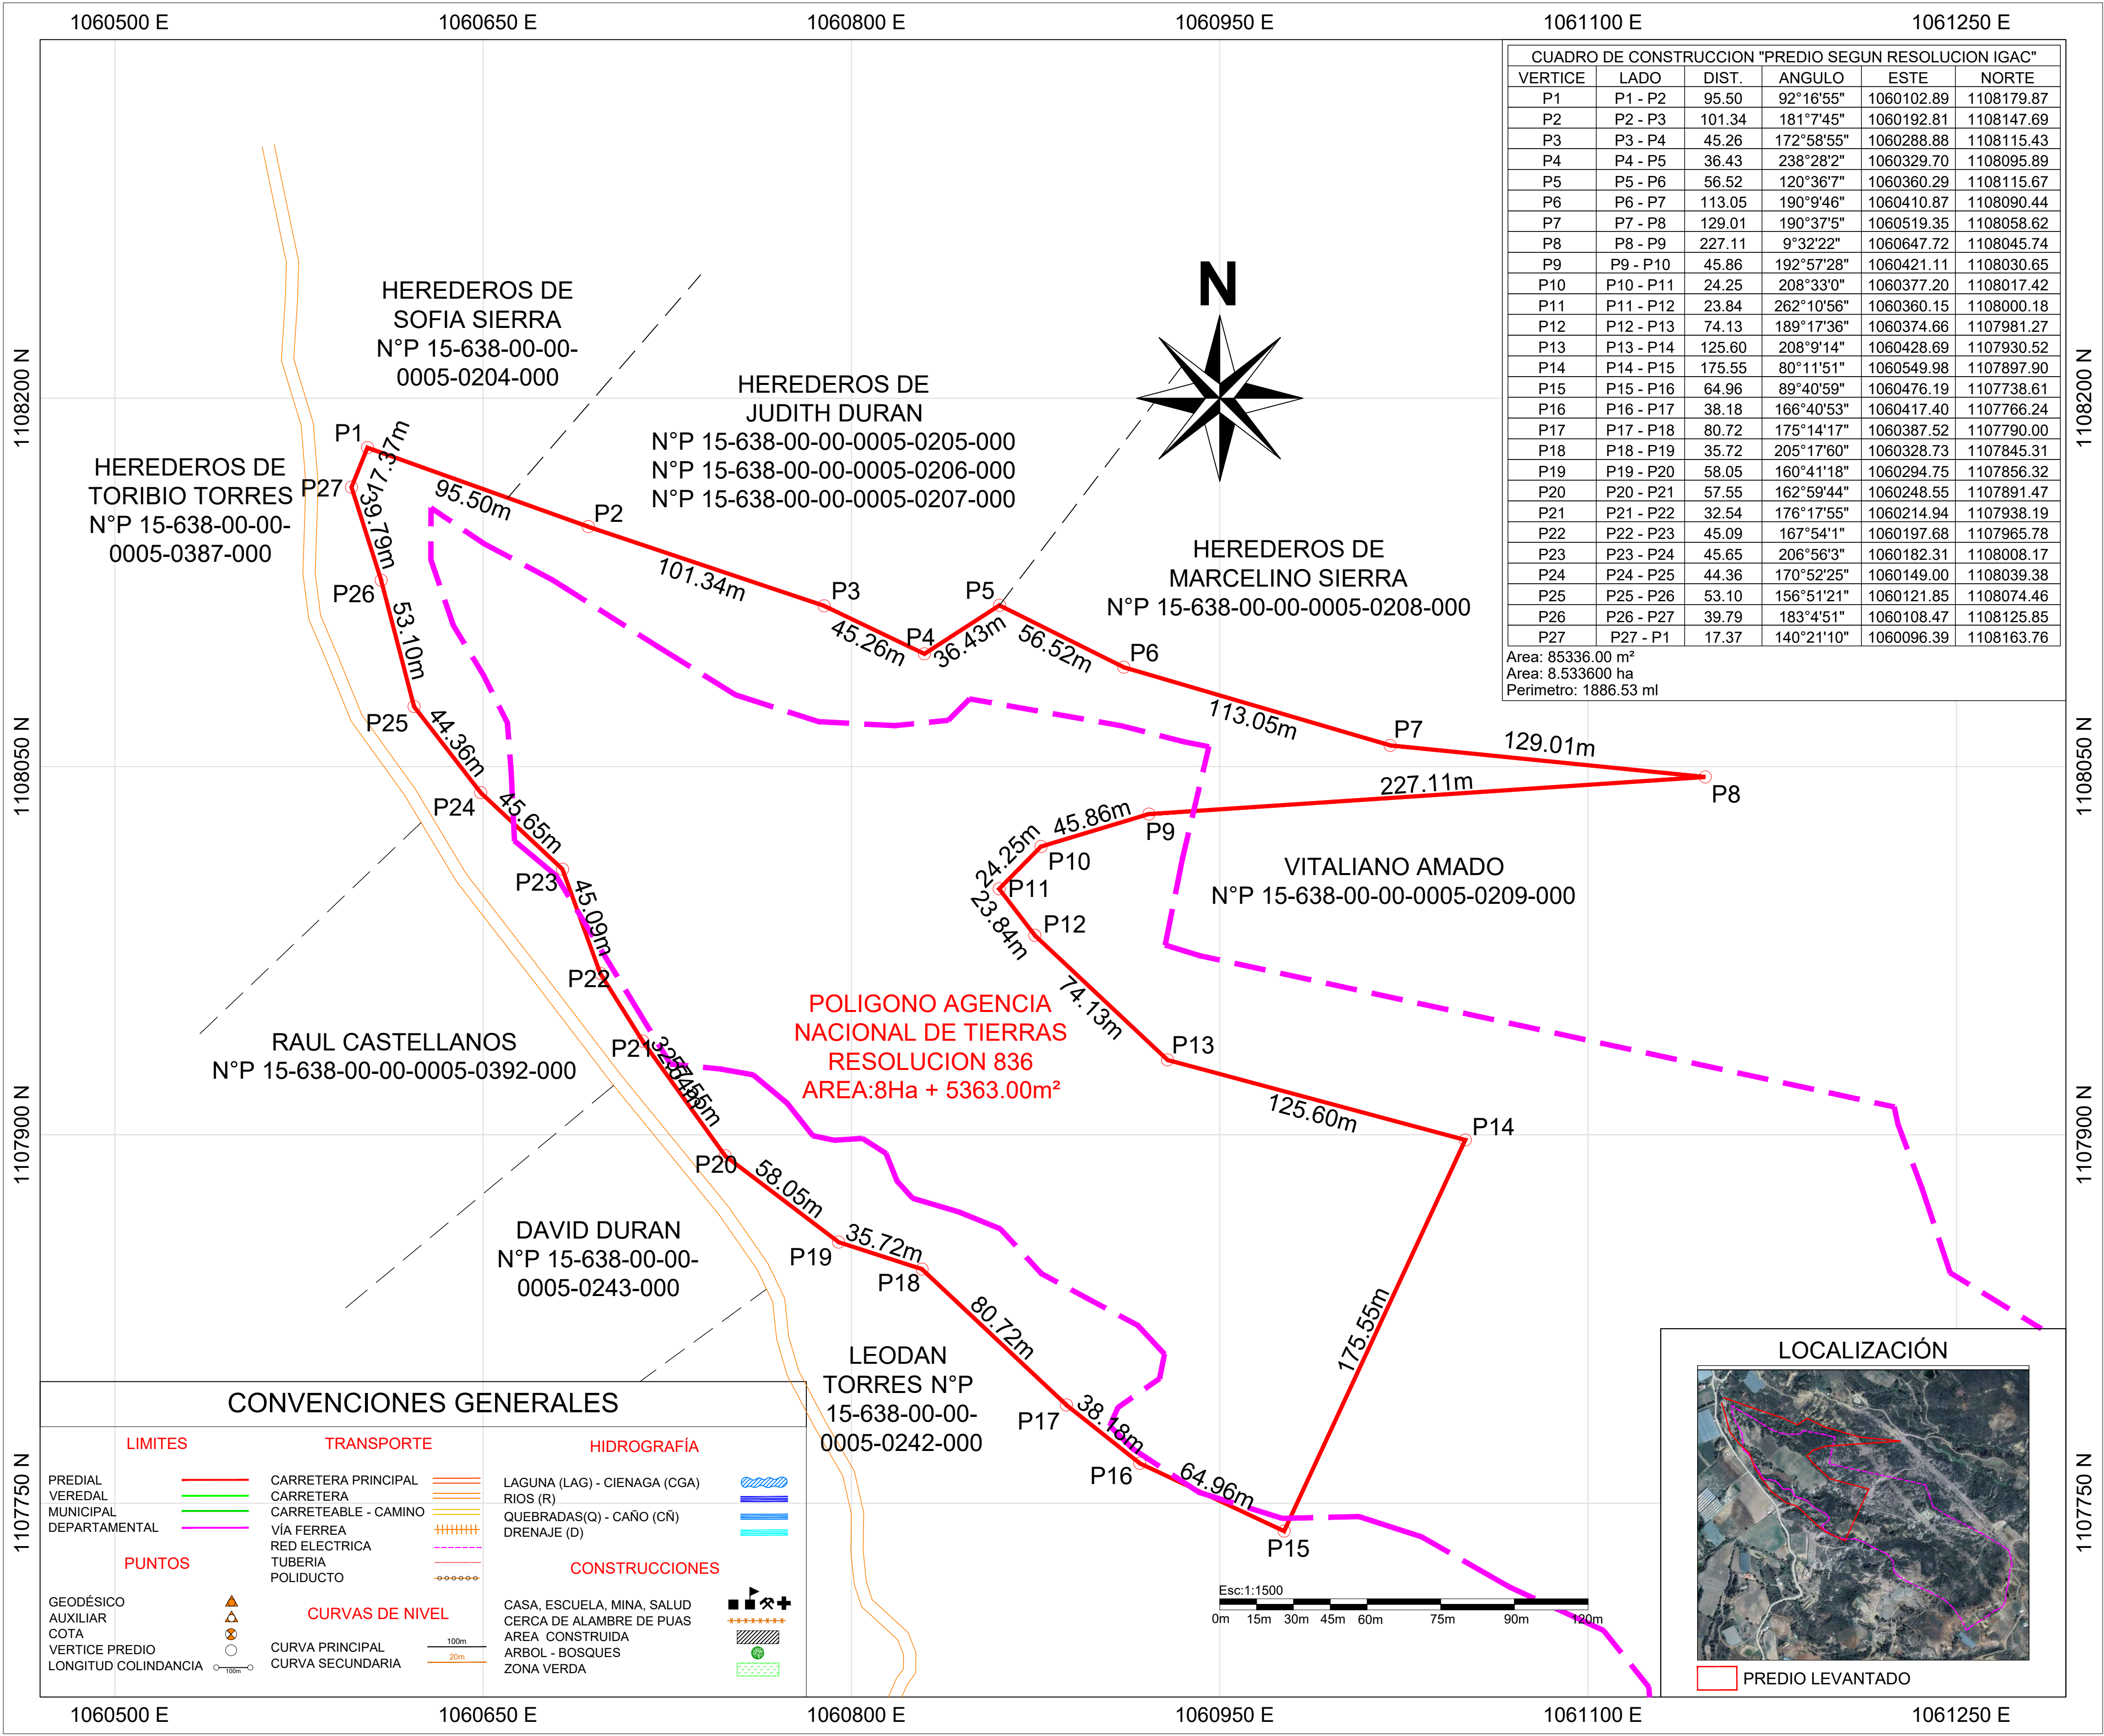

REPÚBLICA DE COLOMBIA

DEPARTAMENTO DE BOYACÁ

MUNICIPIO DE SÁCHICA

IDENTIFICACIÓN PREDIAL:

N°PREDIAL: 15-638-00-00-0005-0210-000

MATRÍCULA INMOBILIARIA: 070-246634

PREDIO LEVANTADO: EL VAINILLAL Y JUASAN

AREA LEVANTADA: 8Ha + 5336.00m²

UBICACIÓN:

MUNICIPIO DE SÁCHICA

VEREDA ARRAYAN

CONTIENE:

LEVANTAMIENTO TOPOGRAFICO

LEVANTÓ:

EDGAR HERNÁN ESCANDÓN
AUXILIAR DE LA JUSTICIA

PROPIETARIO:

MUNICIPIO DE SACHICA

USO DEL PREDIO:

AGROPECUARIO

VERSIÓN:

AUTOCAD 2013

ESCALA:

1 : 1500

DIBUJÓ:

DANIEL CAMILO RIVERA
INGENIERO CIVIL

FECHA:

NOVIEMBRE DE 2022

PLANO N°

1 DE 1