
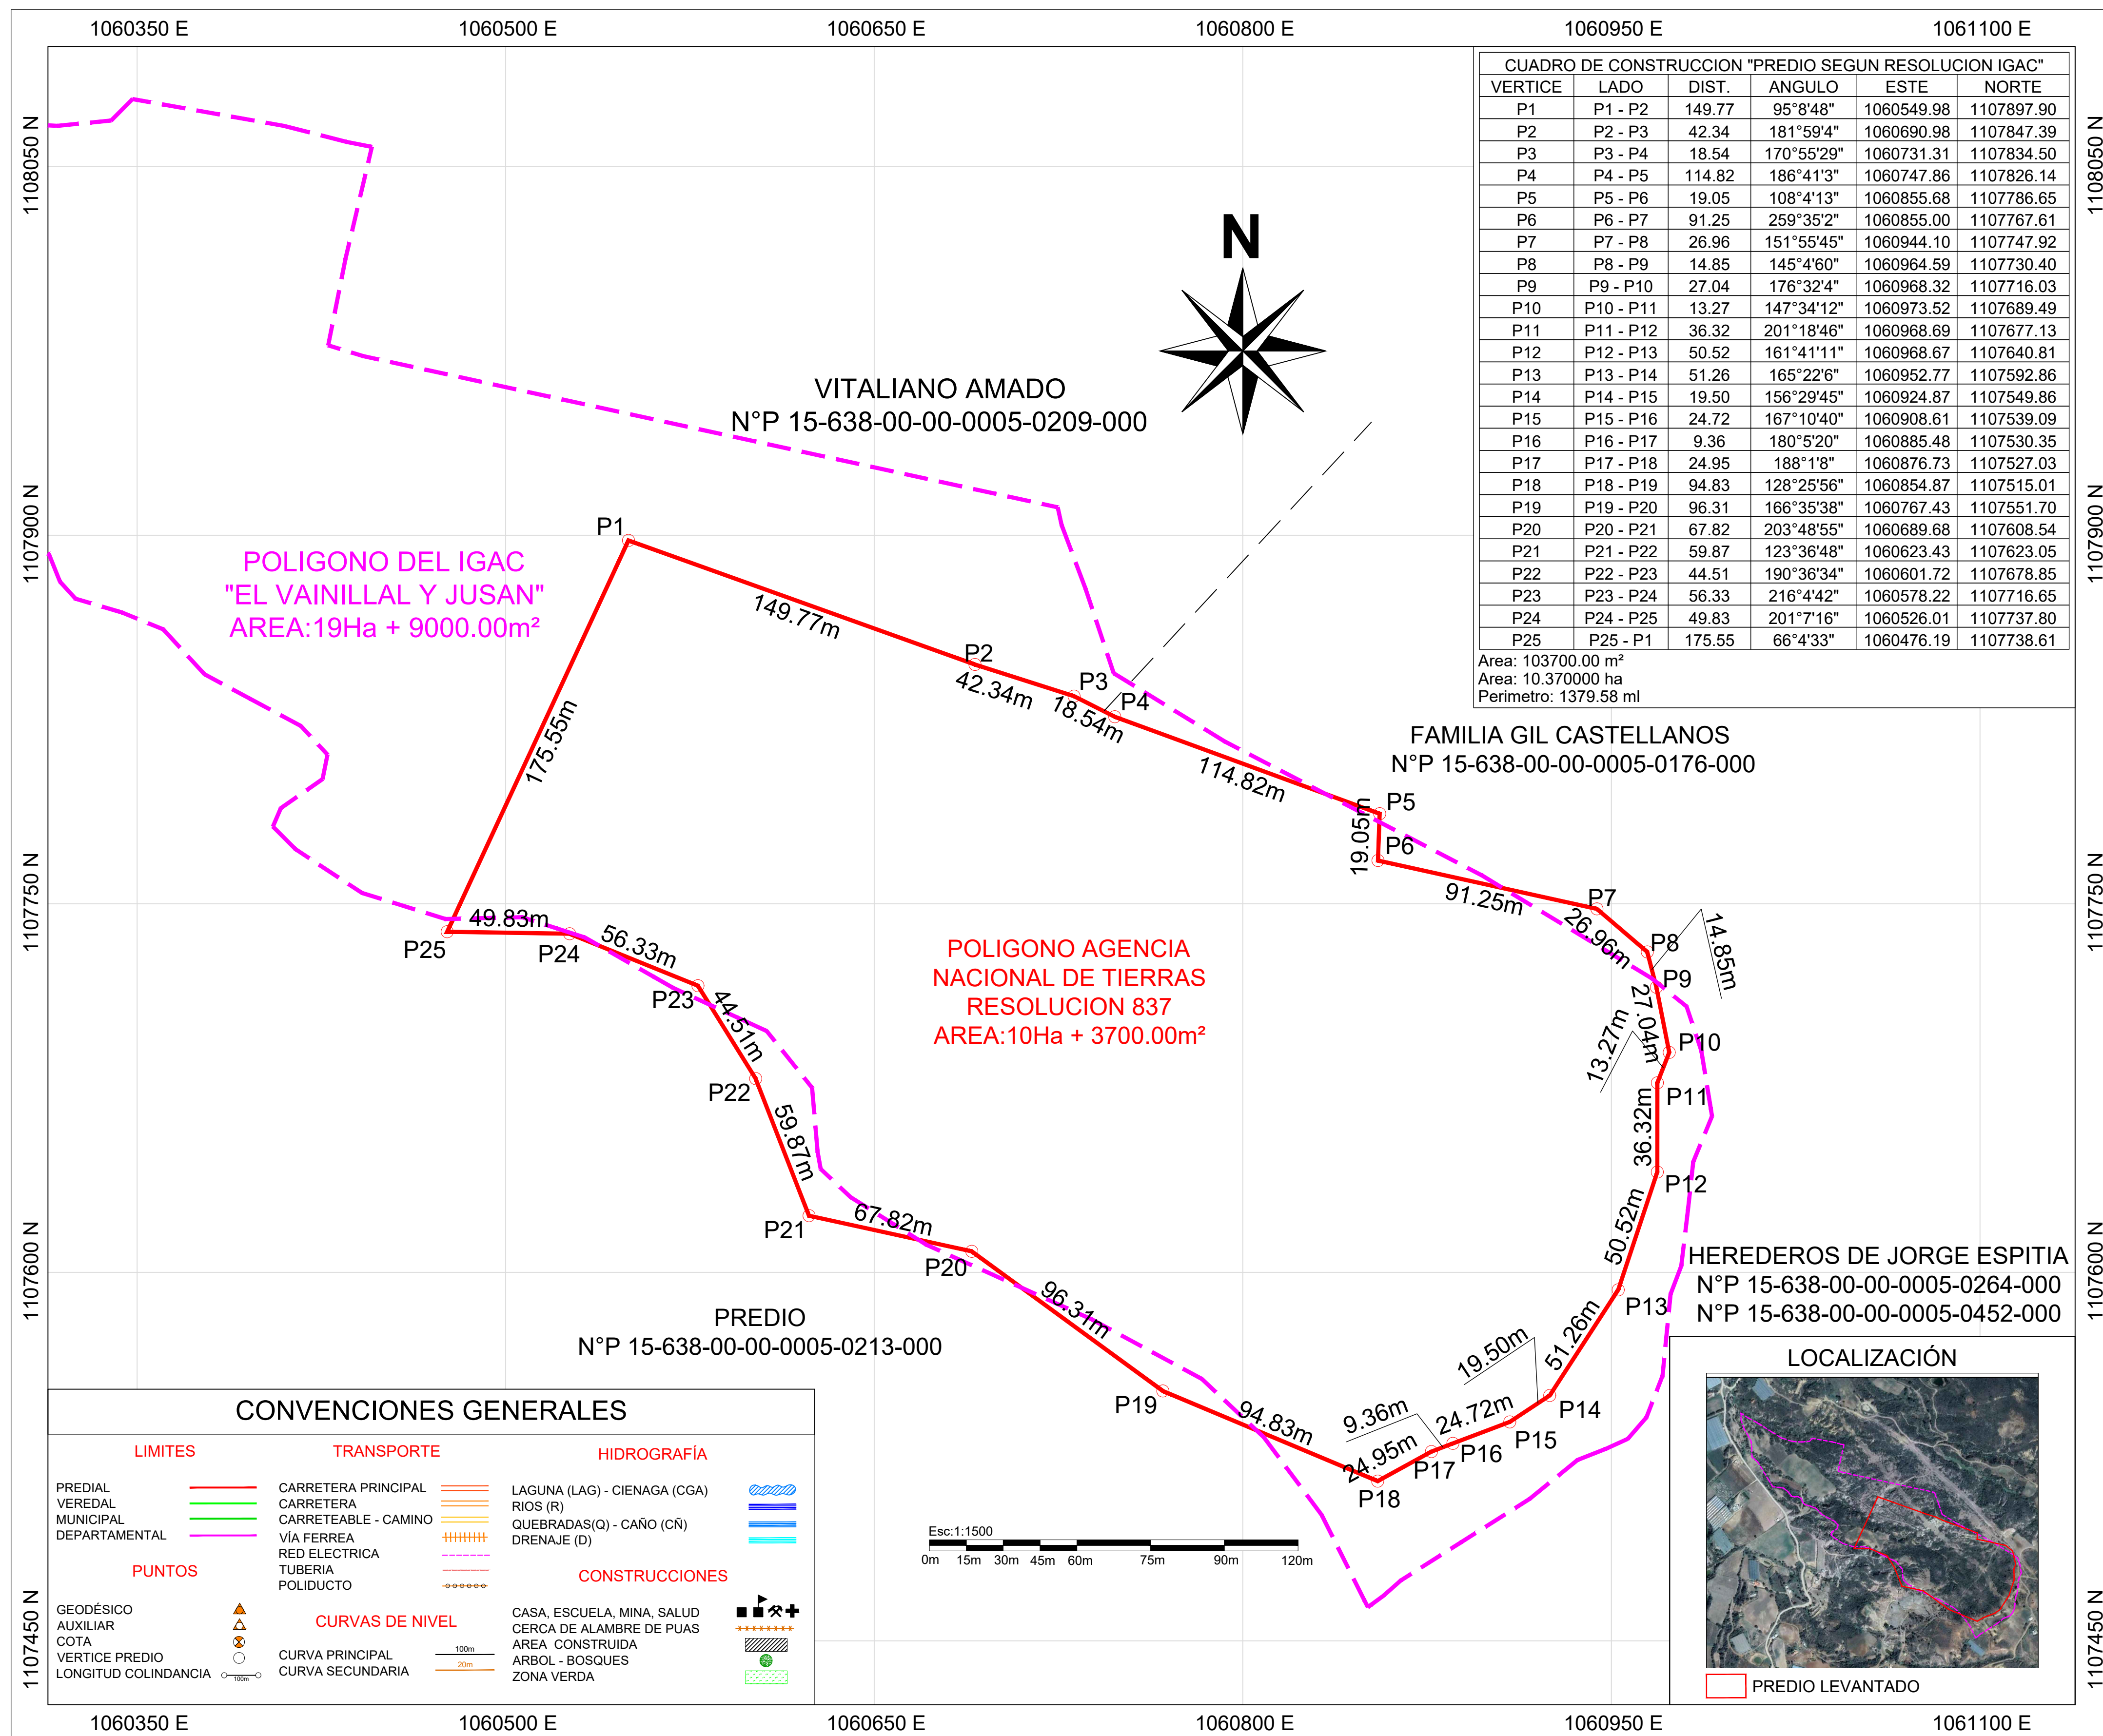


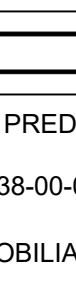

REPÚBLICA DE COLOMBIA DEPARTAMENTO DE BOYACÁ MUNICIPIO DE SÁCHICA 	
IDENTIFICACIÓN PREDIAL: N°PREDIAL: 15-638-00-00-0005-0210-000 MATRÍCULA INMOBILIARIA: 070-246634 PREDIO LEVANTADO: EL VAINILLAL Y JUASAN AREA LEVANTADA: 10Ha + 3700.00m²	
UBICACIÓN: MUNICIPIO DE SÁCHICA VEREDA ARRAYAN	
CONTIENE: LEVANTAMIENTO TOPOGRAFICO	
LEVANTÓ: EDGAR HERNÁN ESCANDÓN AUXILIAR DE LA JUSTICIA	
PROPIETARIO: MUNICIPIO DE SACHICA	
USO DEL PREDIO: AGROPECUARIO	
VERSIÓN: AUTOCAD 2013	ESCALA: 1 : 1500
DIBUJÓ: DANIEL CAMILO RIVERA INGENIERO CIVIL	
FECHA: NOVIEMBRE DE 2022	PLANO N° 1 DE 1