


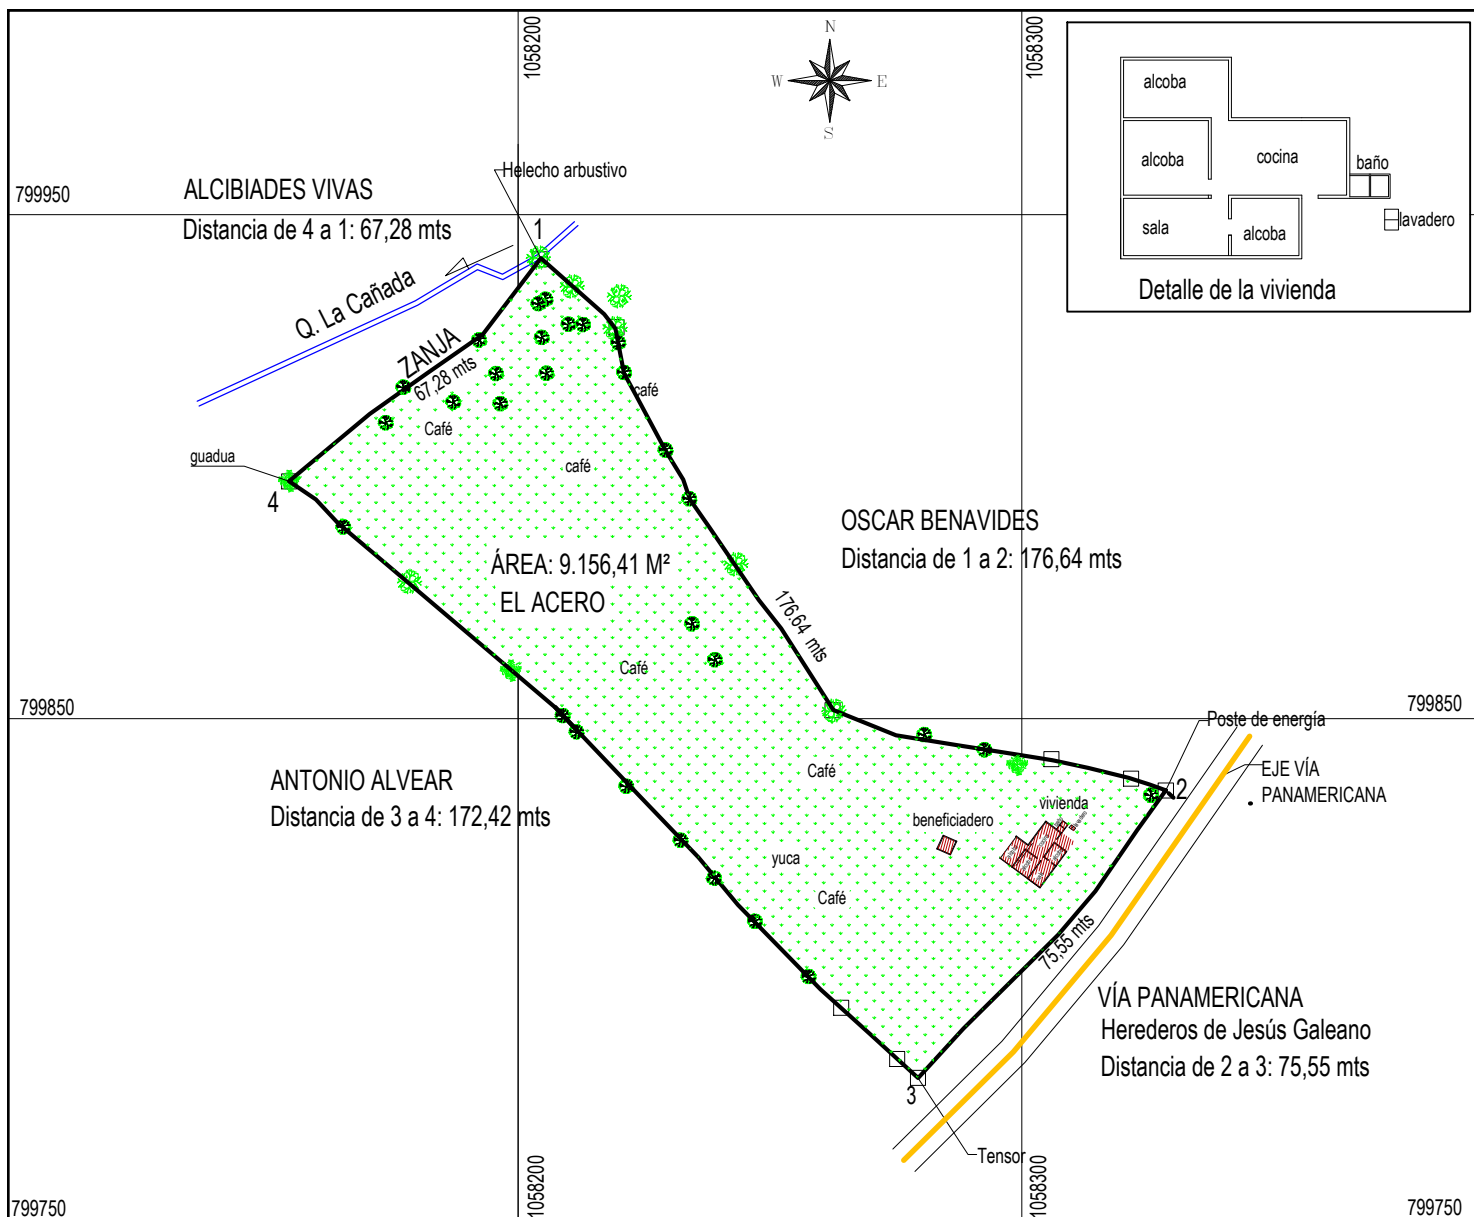

Área de terreno: 9.156,41 m²

Área de la vivienda: 98,48 m²

INFORMACIÓN DEL PREDIO				DATOS DEL COLIDANTE		SISTEMA DE COORDENADAS	
COORDENADAS			DISTANCIAS METROS	NOMBRE		Datum: MAGN-SIRGAS	
PUNTO	X= ESTE (Metros)	Y= NORTE (Metros)					
1	1058204,523	799941,360	176,64	Con el predio de Oscar Benavides cercas vivas al medio		Esferoide: WGS84	
2	1058328,568	799835,746	75,55	Con la vía Panamericana		Falso norte: 1.000.000	
3	1058279,400	799778,700	172,42	Con predio de Antonio Alvear con cercas vivas al medio		Metros este: 1.000.000	
4	1058154,561	799897,118	67,28	Con predio del señor Alcibiades Vivas con zanja al medio		Unidad lineal: METRO	
1	1058204,523	799941,360				Factor de escala: 1,000000	
6	1058321,630	799831,738				Levantamiento GPS	
5	1058048,054	799782,997				CONVENCIONES	
DATOS DEL PREDIO - CATASTRO Código predial: 00-04-00-0001-00321-0-00-00-0000 Matricula inmobiliaria: 120-47911 Dirección: EL ACERO				Poseedor: CABILDO INDIGNA DEL RESGUARDO DE LA LAGUNA SIBERIA Nombre del predio: EL ACERO o LOS NARANJOS Destino económico: Agropecuario Área de terreno solicitada: 9.156,41 m² Área construida: 98,48 m²		POLIGONAL: RIO: VÍA CAMINO: CONSTRUCCIÓN:	
				Fecha: Nov/ 29/ 2018 Escala: 1 : 1.500		Departamento del Cauca Municipio de Piendamó Vereda: La Independencia Predio: El Acero	
PREPARÓ Ing. Vilma Duymovic García T.P: 1920236824 COPNIA CAUCA Celular: 3113784296				Nota: Información obtenida durante la visita de inspección al predio		PLANO 1 / 3	