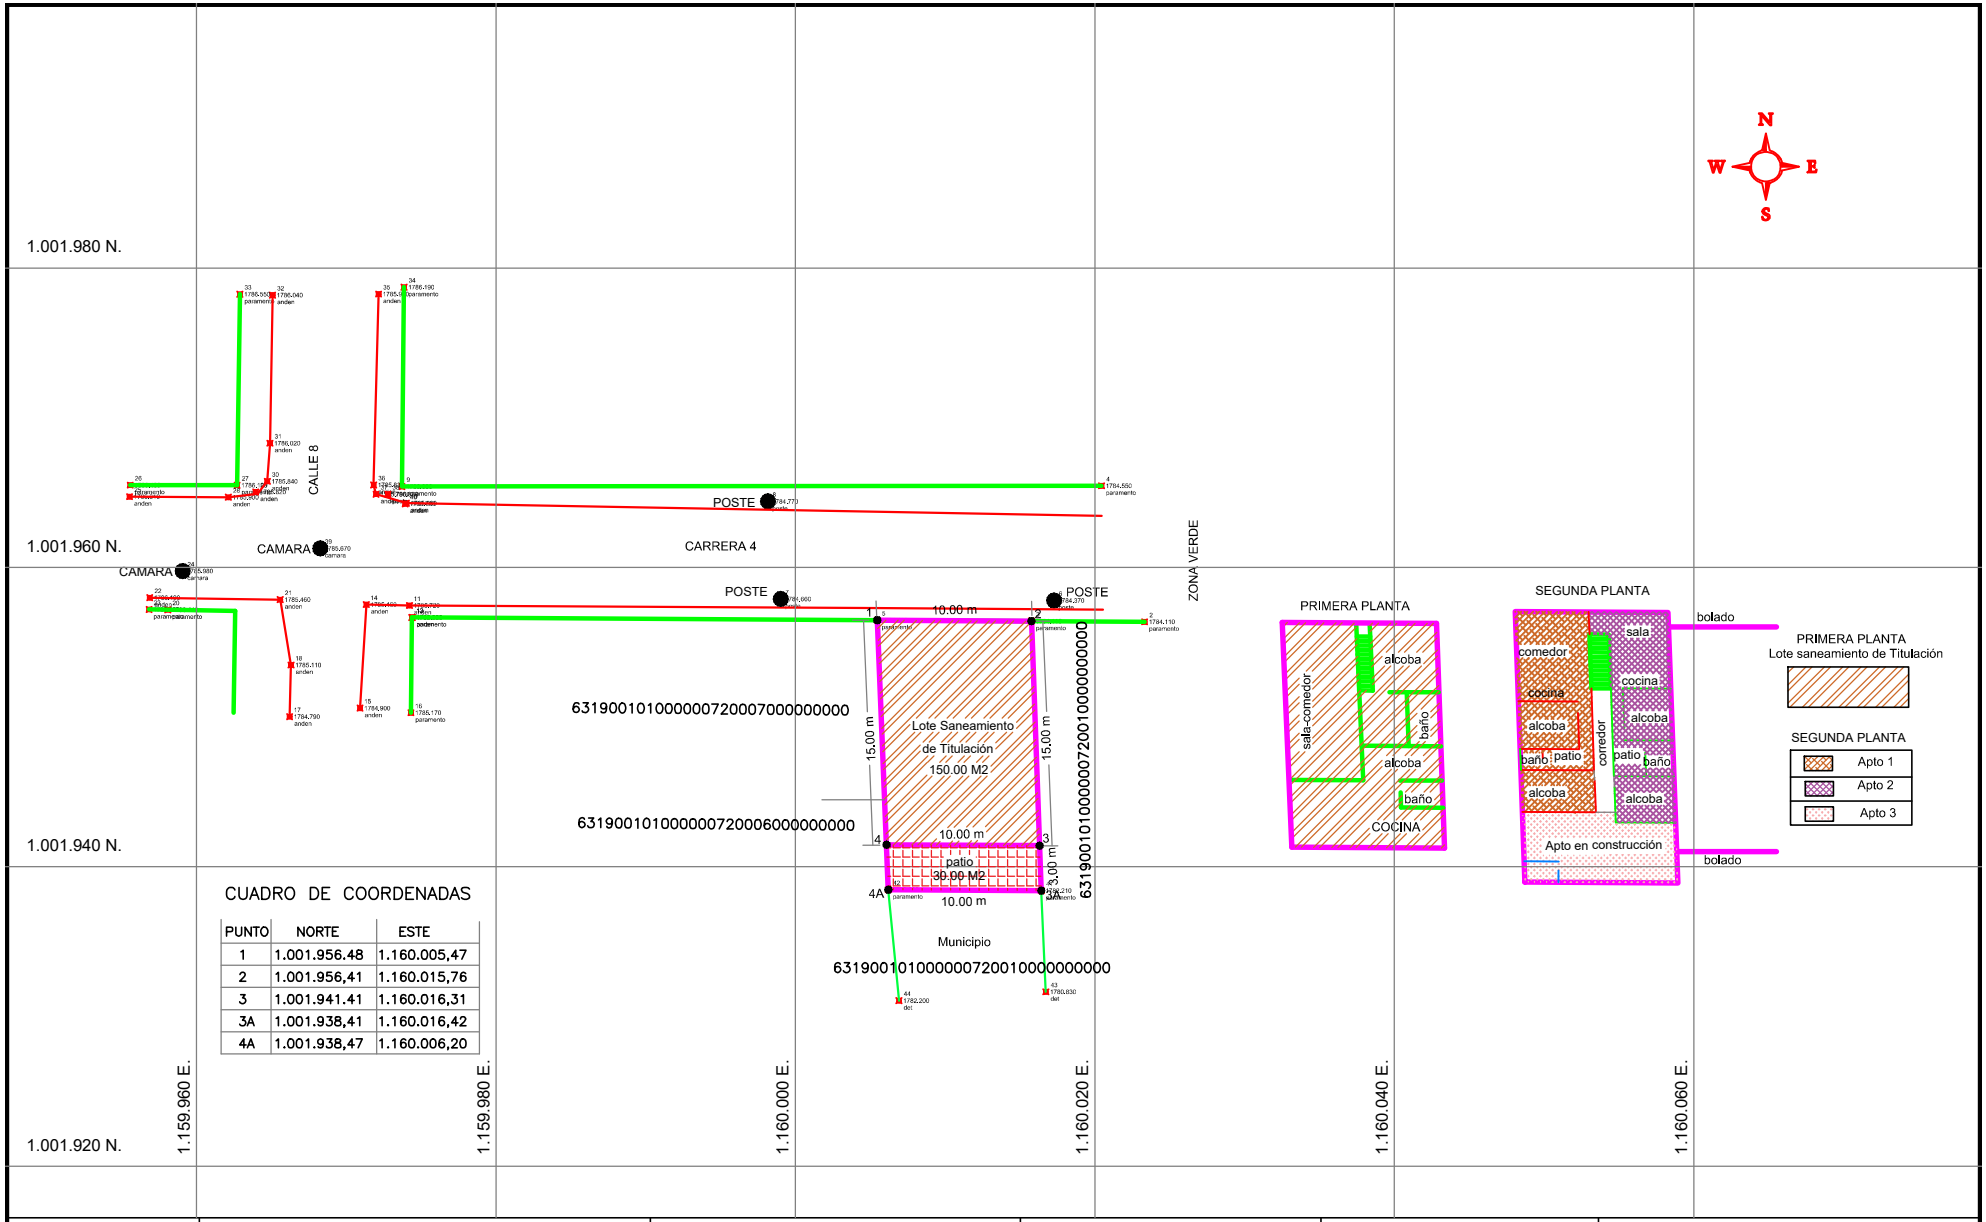

CUADRO DE COORDENADAS

PUNTO	NORTE	ESTE
1	1.001.956.48	1.160.005,47
2	1.001.956,41	1.160.015,76
3	1.001.941.41	1.160.016,31
3A	1.001.938,41	1.160.016,42
4A	1.001.938,47	1.160.006,20

DEPARTAMENTO DEL QUINDÍO	MUNICIPIO DE CIRCASIA	JUZGADO SEGUNDO PROMISCUO MUNICIPAL CIRCASIA–QUINDÍO PROCESO ESPECIAL SANEAMIENTO DE TITULACIÓN–LEY 1562 DE 2012	ÁREA URBANA CARRERA 4 #7–29	DEMANDANTE: NATALY SOLER ROA. DEMANDADOS: RAMÓN OSORIO CORREA Y PERSONAS INDETERMINADAS.
LEVANTO: MARIA EUGENIA ROMERO R TOPÓGRAFO Licencia 01–2993 C.P.N.T. TEL. CEL 315–4998363	CONTIENE: LOCALIZACIÓN INMUEBLE Equipo utilizado: GNSS marca EFIX, Base F4 y Rover F7.	Ficha catastral: 63190010100000072000800000000 MATRÍCULA INMOBILIARIA: 280–24406	ÁREA 180.00 M2	ESCALA 1/200 ARCHIVO: CIRCASIA NATALY MAYO 2023 fecha mayo/2023