

ANDAS AZIMUT

SERVICIOS TOPOGRAFICOS E INGENIERIA



Andrés David Smith Valencia
 Topógrafo-Avaluador - Perito Auxiliar de la Justicia
 Calle 14 N° 8-08 Oficina 202
 Málaga – Santander Cel. 3117510114
 Correo Electrónico. davidtopografo@hotmail.com

Cerrito, Santander Noviembre 16 de 2022

JUZGADO PROMISCUO MUNICIPAL CERRITO SANTANDER

Doctora

NEYLA CLEMENCIA RODRIGUEZ ACEVEDO

Juez del Juzgado Promiscuo Municipal Cerrito Santander.

E. S. D.

Asunto: Dictamen Pericial.

Referencia:	PROCESO DE DESLINDE Y AMOJONAMIENTO.
Radicado:	681624089001-2021-00132-00.
Demandante:	JEFFERSON DAVID RODRIGUEZ CHIVATA.
Apoderado:	DR. ALFREDO ORTEGA GALVIS.
Demandado:	AGAPITO CALDERON CUADROS.
Apoderado:	DR. YERSON JEFREY PEÑA LIZCANO.

Respetuosamente me permito presentar a su despacho, actuando dentro del Proceso de la Referencia en mi condición de Topógrafo - Avaluador y Perito Auxiliar de la Justicia Nombrado de Oficio, Inscrito en la Última Lista Convocada de Peritos Auxiliares de la Justicia para Málaga Santander (*Resolución OJB N 16-003 del 19 de Diciembre del 2016*), con el fin de Rendir la Misión Encomendada, Emito el Siguiete Dictamen Pericial.

Agradeciendo la atención prestada a la presente me suscribo a sus gratas órdenes.

Cordialmente,

PERITO - AVALUADOR
 Andrés David Smith V.
 R.A.A. No. AVAL - 9737858

ANDRES DAVID SMITH VALENCIA

C.C. N° 9.737.858 de Armenia (Q.)

Topógrafo - Perito – Avaluador - Auxiliar de la Justicia

Licencia Profesional N° 01-11471 C.P.N.T.

Avaluador con Registro Abierto de Avaluadores RAA N° AVAL-9737858

Cel. 311 751 0114 Correo. davidtopografo@hotmail.com

Calle 14 N° 8-08 Oficina 202 Málaga Santander

Anexo: ___Folios

ANDAS AZIMUT

SERVICIOS TOPOGRAFICOS E INGENIERIA



Andrés David Smith Valencia
Topógrafo-Avaluador - Perito Auxiliar de la Justicia
Calle 14 N° 8-08 Oficina 202
Málaga – Santander Cel. 311 751 0114

OBJETO DEL DICTAMEN PERICIAL

- **DECLARACIONES Y RESPONSABILIDAD DEL DICTAMEN.**
- **DOCUMENTACION Y ELEMENTOS DE ESTUDIO.**
- **METODOLOGIA Y PROCEDIMIENTO.**
- **MISION Y CUESTIONARIO PERICIAL.**
- **DESARROLLO Y RESPUESTAS.**
- **DESCRIPCION Y CARACTERÍSTICAS GENERALES.**
- **DETERMINACION DE LA LINEA DE DESLINDE.**
- **CONCLUSIONES.**
- **REGISTRO FOTOGRAFICO.**
- **LISTA DE ALGUNOS CASOS COMO AUXILAR DE LA JUSTICIA.**
- **ANEXOS.**

ANDAS AZIMUT

SERVICIOS TOPOGRAFICOS E INGENIERIA



Andrés David Smith Valencia
Topógrafo-Avaluador - Perito Auxiliar de la Justicia
Calle 14 N° 8-08 Oficina 202
Málaga – Santander Cel. 311 751 0114

➤ DECLARACIONES Y RESPONSABILIDAD DEL DICTAMEN.

- El suscrito en calidad de Auxiliar de la Justicia, se obliga de medio y no de resultado, en el ejercicio de este dictamen, poniendo a disposición todo el cuidado, diligencia y prudencia en los términos del *(Artículo 226 del C.G.P.)*
- No tengo intereses en el Predio ni en favorecer ninguna de las partes procesales.
- Mi opinión es independiente, objetiva e imparcial y corresponde a mi real convicción profesional.
- No me encuentro incurso en causal de exclusión del *(Artículo 50 del C.G.P.)*
- Declaro que los exámenes, métodos, experimentos e investigaciones efectuados en este dictamen, son iguales respecto de aquellos que utilizo en el ejercicio regular de mi profesión.
- Mi Dictamen Pericial, no versa sobre puntos de Derecho *(Artículo 226 del C.G.P.)*
- El Perito ha realizado la visita y verificación personal del inmueble objeto del proceso, y nadie, con excepción de las personas especificadas en el informe, han proporcionado Información en la preparación del Dictamen.
- El Perito tiene la experiencia suficiente en Procesos de Deslinde y Amojonamiento, donde ya ha sido nombrado de Oficio y Parte en los diferentes juzgados de la Provincia de García Rovira como Auxiliar de la Justicia Inscrito en la Última Lista Convocada.

ANDAS AZIMUT

SERVICIOS TOPOGRAFICOS E INGENIERIA



Andrés David Smith Valencia
Topógrafo-Avaluador - Perito Auxiliar de la Justicia
Calle 14 N° 8-08 Oficina 202
Málaga – Santander Cel. 311 751 0114

➤ DOCUMENTACION Y ELEMENTOS DE ESTUDIO.

- Revisión Documentos Aportados y Obrantes en el expediente del Proceso.
- Base de Datos del IGAC (www.igac.gov.co)
- Esquema de Ordenamiento Territorial (E.O.T.) del Municipio de Cerrito.
- Listado de Documentos Idóneos, Estudios y Experiencia en mi profesión.**
- Secundarios:** Guatica Bachiller Colegio instituto Guatica Risaralda. 2000
- Tecnológico:** Tecnólogo Topógrafo Sena Quindío 2004.
- Universitarios:** ingeniería Civil actual Semestre 10 UMNG 2020.
- Técnico:** Avalúos (Urbanos, Rurales, Especiales, Maquinaria), Instituto Tecni-incas, Armenia Quindío, Abril del Año 2018.
- Técnico:** Avalúos (Bienes Ambientales y Recursos Naturales, Intangibles Especiales, Empresas), Instituto INCATEC, Barranquilla, Diciembre Año 2020 -
- Complementarios:**
- Avalúos Inmobiliarios.
- AutoCAD Civil 3d Nivel 1 y2.
- Seminario de Estudio de Suelos y Concretos.
- Software en Topograph.
- Ingles Básico
- Fotografía 1.
- Excel para Topografía.
- Primeros Auxilios.
- Ingles Nivel A2.
- Aprendiz Digital Norma Laboral TIC.
- Perspectivas Investigación Sennova.
- Pedagogía básica.
- Curso Avanzado en Alturas.
- Informática Básica.
- Experiencia Laboral:**
- Plan Maestro de Acueducto Armenia, Quindío EPA. **2004**
- Saneamiento, Guatica, Apia, Pueblo Rico, Santuario-Risaralda. **2005**
- Pavimentación Guatica - belén de umbría Risaralda. **2005**
- Pavimentación Salamina- Pacora Caldas. **2006**
- interventoría Universidad Nacional Manizales. **2007**
- Pavimentación Relleno Sanitario Villavicencio Meta. **2007**
- Pavimentación Caracolí-San José del Nus Antioquia. **2008**
- Mantenimiento Vía al Mar Dabeiba-Mutata Antioquia. **2008**
- Túnel de la Línea interventoría Quindío y Tolima. **2009**
- Estudios y diseños Puentes ruta 5002 - Choco, Risaralda y Caldas. **2009**
- Hidrosogamoso Diseños .Lebrija-Barrancabermeja Santander. **2010**
- Pavimentación Troncal Central Capitanejo-Cerrito Santander. **2011**
- Sena CATA. Instructor de Topografía Málaga Santander. **2013**
- Perito Auxiliar de la Justicia García Rovira Santander. **2017**



Andrés David Smith Valencia
 Topógrafo-Avaluador - Perito Auxiliar de la Justicia
 Calle 14 N° 8-08 Oficina 202
 Málaga – Santander Cel. 311 751 0114

➤ **METODOLOGIA Y PROCEDIMIENTO.**

Pongo a su disposición Respetada Juez de ante mano que los análisis y estudios que realizo de manera Imparcial de lo investigado, Analizado y Manifestado por las Partes Procesales en la Diligencia de Inspección Judicial llevada a cabo el Día Viernes 21 de Octubre del Presente Año 2022 en horas de la Mañana, en Compañía de las Partes Procesales y el Despacho del Juzgado de Cerrito, donde se Identificó la Línea de Deslinde entre los Predios Rurales Denominados “VOLCAN”, y “EL RECUERDO”, Apoyados y Basados en la Información Catastral del Instituto Geográfico Agustín Codazzi (IGAC).

Se Procedió a dejar Marcada y Georreferenciada la Línea de Deslinde Y Amojonamiento entre los Dos Predios para el Presente Proceso, dejando como constancia el Plano de Localización, Dictamen Pericial y Registro fotográfico.

Actuo en mi Calidad de Perito-Avaluador Auxiliar de la Justicia, Nombrado como Perito de Oficio para el presente Proceso, y al que Acepte Honorablemente Tomando Posesión, Aclarando que No tengo Intereses en los Bienes Inmuebles Ni en favorecer Ninguna de las Partes Procesales.

Se Procedió a Identificar Plenamente la Línea en Conflicto Divisoria de Deslinde Entre el Predio de la Parte Demandante Predio Rural Denominado “VOLCAN” Ubicado en la Vereda Ovejeras del Municipio de Cerrito Santander, con Código Catastral N° 68162000000000070084000000000, y con Folio de Matrícula Inmobiliaria N° 308-689 de la Oficina de Registro de Instrumentos Públicos y Privados de Concepción Santander, el cual fue Plenamente Ubicado, de Igual Forma Se Procedió a Identificar Plenamente el Predio de la Parte Demandada Predio Rural Denominado “EL RECUERDO” Ubicado en la Vereda Ovejeras del Municipio de Cerrito Santander, con Código Catastral N° 68162000000000070074000000000, y con Folio de Matrícula Inmobiliaria N° 308-134 de la Oficina de Registro de Instrumentos Públicos y Privados de Concepción Santander.

De esta forma los análisis de todos los elementos físicos observables en la Inspección Judicial quedan evidenciados en el Presente Dictamen con sus respectivos Anexos y Registro Fotográfico que simultáneamente fui realizando. Se investigó además la información del Esquema de Ordenamiento Territorial del Municipio de Cerrito (EOT) Y la base de datos en la web del IGAC (Instituto Geográfico Agustín Codazzi), Información confiable, para el apoyo y soporte del presente Dictamen, dando cumplimiento con la Normatividad, reseñando el resultado de lo realizado, siendo necesarios como soporte para la adecuada interpretación y análisis del Presente Dictamen.

➤ **MISION Y CUESTIONARIO PERICIAL.**

DESIGNA PERITO.

“... Atendiendo lo ordenado por el despacho me permito comunicarle que mediante auto de fecha trece (13) de OCTUBRE DE 2022, fue designado perito para la realización del trabajo requerido, dentro del proceso de la referencia, diligencia señalada para el día VEINTIUNO (21) DE OCTUBRE DE 2022 a la hora de las OCHO Y MEDIA DE LA MAÑANA (8:30 A.M.), en el predio denominado VOLCAN, ubicado en la vereda Ovejera del Municipio de Cerrito Sde...”



Andrés David Smith Valencia
 Topógrafo-Avaluador - Perito Auxiliar de la Justicia
 Calle 14 N° 8-08 Oficina 202
 Málaga - Santander Cel. 311 751 0114

➤ **DESARROLLO Y RESPUESTAS.**

Procedo a Dar Respuesta a la Misión Pericial Encomendada por el Despacho para el Presente Proceso de Amojonamiento y Deslinde, Conforme lo Indica el Código General del Proceso.

➤ **DESCRIPCION Y CARACTERÍSTICAS GENERALES**

En la Diligencia de Inspección Judicial llevada a cabo el Día Viernes 21 de Octubre del Presente Año 2022 en horas de la Mañana, en Compañía de las Partes Procesales y el Despacho del Juzgado de Cerrito, donde se Identificó la Línea de Deslinde entre los Predios Rurales Denominados "VOLCAN", y "EL RECUERDO", el Perito aquí Designado pudo Observar varias Situaciones que hacen referencia al Conflicto Limítrofe entre estos Dos (2) Predios, por lo tanto me permito manifestar lo Siguiente:

De acuerdo a los Linderos del Predio Rural Demandado denominado "**EL RECUERDO**" con Folio de Matrícula Inmobiliaria N° 308-134 de la Oficina de Registro de Instrumentos Públicos y Privados de Concepción Santander, **ORIENTE**, CON DE ALICIA CHIVATA DE VELANDIA, CIMIENTO Y MEJORAS AL MEDIO,

POR EL NORTE, CON DE CELEDONIO VEGA, CAMINO REAL QUE CONDUCE AL CERRITO,

POR EL OCCIDENTE, CON DE ANTONIO CHIVATA Y EL MISMO COMPRADOR, MARCO AURELIO CHIVATA, CIMIENTO Y VALLADO AL MEDIO, Y

POR EL SUR; CON DE JULIETA ROMERO DE HIGUERA, ZANJON AL MEDIO A DAR A SU PRIMER LINDERO PUNTO DE PARTIDA DE ESTE ALINDERAMIENTO Y ENCIERRA.

Que Según los Linderos que Reposan en el Folio de Matrícula Inmobiliaria N° 308-689 de la Oficina de Registro de Instrumentos Públicos y Privados de Concepción Santander del Predio Rural Demandante denominado "**VOLCÁN**", con Área de Dos Punto Cinco (2.5) Hectáreas, son los siguientes Linderos: **ORIENTE**, con de Guillermina Villamizar y Josefina Villamizar antes hoy del mismo comprador, vallado en medio.

NORTE, deslinda con predios de Eulogio Chivata y sucesores de Constantino Castellanos, *CAMINO REAL AL MEDIO*.

OCCIDENTE, linda con sucesores de Aquilino Villamizar Cimientto y vallado en medio.

SUR, linda con el mismo comprador, vallado y mojones reconocidos en medio.

- **ANALISIS 1:** De los Anteriores Linderos No se Tuvo Claridad con el Lindero que menciona el "*Camino Real*", ya que este Fue Modificado y que Actualmente Funciona es la Carretera Veredal Vehicular, la cual Fue Trazada y se encuentra en funcionamiento un poco Mas Retirada Hacia el Norte y Oriente, lo cual Genera cierta Incertidumbre entre Los Linderos del Predio Rural "VOLCAN" Según la Oficina de Registro de Instrumentos Públicos y Privados (ORIP) de Concepción Santander Comparados con los del Instituto Geográfico Agustín Codazzi (IGAC).

ANDAS AZIMUT

SERVICIOS TOPOGRAFICOS E INGENIERIA



Andrés David Smith Valencia

Topógrafo-Avaluador - Perito Auxiliar de la Justicia

Calle 14 N° 8-08 Oficina 202

Málaga – Santander Cel. 311 751 0114

- **ANALISIS 2:** se Evidencio que las Dos partes del Proceso No Tienen Claridad en Algunos de los Linderos de los Predios en Conflicto, por lo Tanto se Podrían ver Afectados Predios de Colindantes y/o Terceros.
- **ANALISIS 3:** las Dos partes del Proceso Tuvieron Animo de Conciliación y por lo tanto se Definió y Materializo la Línea de Deslinde y Amojonamiento quedando Georreferenciada con Equipos Satelitales GPS Doble Frecuencia en Modo RTK, entre los Dos Predios en Conflicto Sin Afectar Predios Colindantes, Apoyados y Basados en la Información Catastral del Instituto Geográfico Agustín Codazzi (IGAC), de Donde el Perito aquí Nombrado extrajo las Coordenadas Magna Sirgas de los Polígonos Catastrales y donde se Hayo la Distancia de Colindancia (44.00 metros), entre los Dos Predios en Conflicto.
- **ANALISIS 4:** en cuanto al Área se presentan Diferencias ya que en la ORIP de Concepción el Predio Rural “VOLCAN” Cuenta con Dos Punto Cinco (2.5) Hectáreas y para (IGAC) cuenta con 1.1 Hectáreas lo cual es una Diferencia Superior al 100 %, Determinándose Una Gran Variación en cuanto a Sus Linderos, Caso Contrario ocurre con el Predio de la Parte Demandada Denominado “EL RECUERDO”, el cual su Área Coincide en el IGAC y la ORIP (Escritura) 1.2 Hectáreas.
- **ANALISIS 5:** en la Medición Topográfica del Predio Rural “VOLCAN” Aportada por la Parte Demandante se Cometió un Error y fue el de Incluir Parte del Área de Terreno del Colindante el Predio Rural Denominado “TERRENO” con Código Catastral N° 68162000000000070142000000000 Propiedad del Demandado el Señor AGAPITO CALDERON CUADROS.
- **ANALISIS 6:** Por lo Tanto la Propuesta de la Línea de Deslinde de la Parte Demandante quedo Localizada dentro del Colindante el Predio Rural Denominado “TERRENO” con Código Catastral N° 68162000000000070142000000000, de esta Forma esta Línea al Presentar Error No se Tuvo en cuenta en la Inspección Judicial.

➤ **DETERMINACION DE LA LINEA DE DESLINDE.**

Luego de Revisar la Información que Reposo en el Expediente del Proceso de los Predios “VOLCAN” y “EL RECUERDO”, Se realizó la Diligencia de Inspección Judicial llevada a cabo el Día Viernes 21 de Octubre del Presente Año 2022 en horas de la Mañana, en Compañía de las Partes Procesales y el Despacho del Juzgado de Cerrito, Donde se Pudo Definir y Materializar la Línea de Deslinde y Amojonamiento quedando Georreferenciada con Equipos Satelitales GPS Doble Frecuencia en Modo RTK, entre los Dos Predios en Conflicto Sin Afectar Predios Colindantes, Apoyados y Basados en la Información Catastral del Instituto Geográfico Agustín Codazzi (IGAC).

Esta Línea de Deslinde y Amojonamiento Presenta las Siguietes Características:


ANDAS AZIMUT

SERVICIOS TOPOGRAFICOS E INGENIERIA



Andrés David Smith Valencia
 Topógrafo-Avaluador - Perito Auxiliar de la Justicia
 Calle 14 N° 8-08 Oficina 202
 Málaga – Santander Cel. 311 751 0114

El Deslinde quedo Determinado Desde el Punto **1** con Coordenadas Planas Georreferenciadas, Norte = 1245630.709 metros; Este = 1150986.329 metros, Presentando un Rumbo Norte 21°35'22" Este, Hasta el Punto **2** con Coordenadas Planas Georreferenciadas, Norte = 1245671.622 metros; Este = 1151002.518 metros, en una Distancia de 44.00 metros, como se Muestra en la Siguiete Imagen.

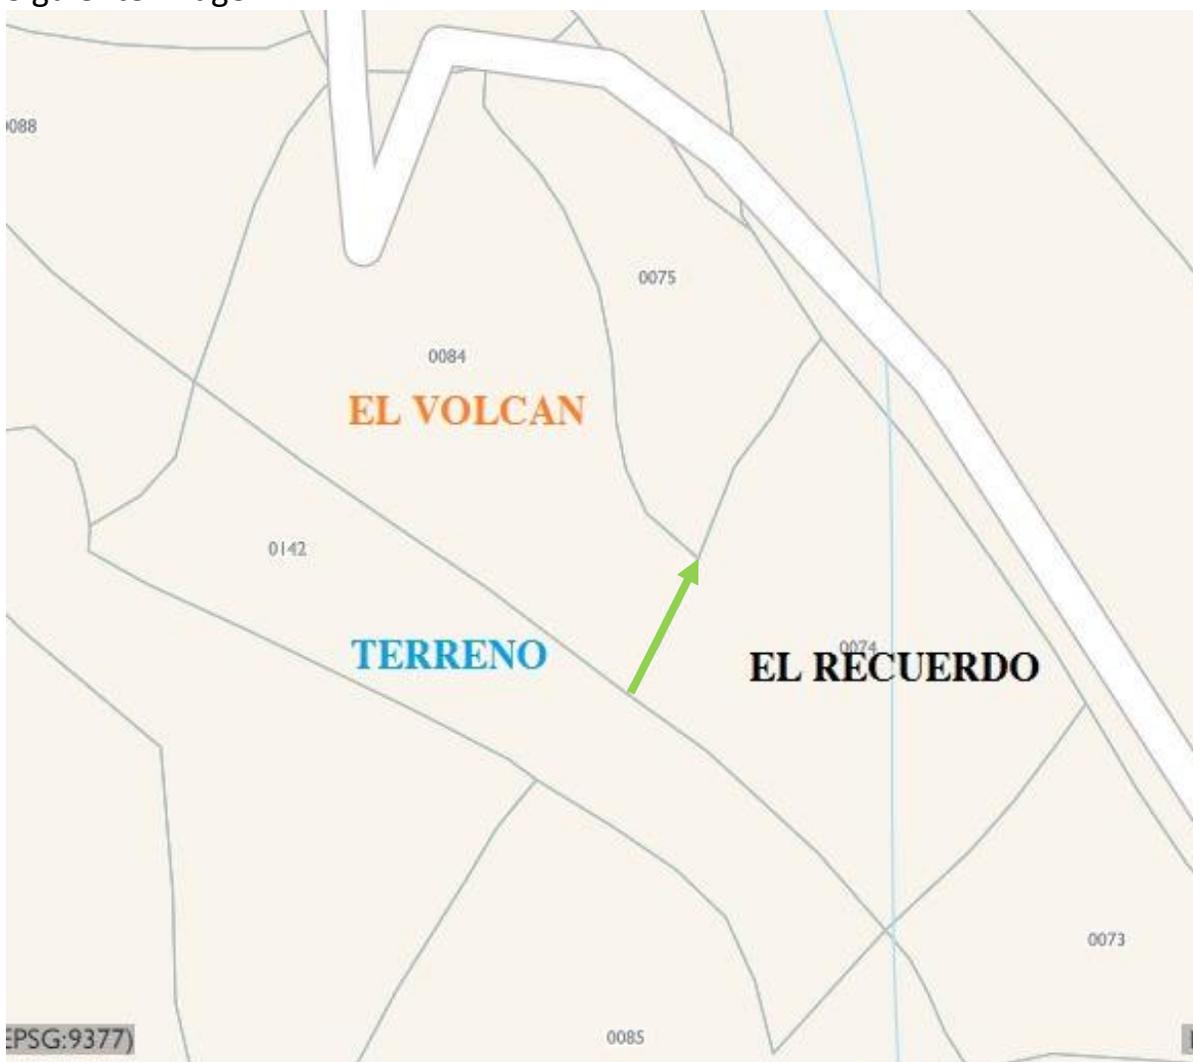

(Consulta Catastral de los Predios) Fuente: <https://geoportal.igac.gov.co/>

CUADRO DE COORDENADAS DESLINDE Y AMOJONAMIENTO					
PUNTO	NORTE	ESTE	D.H. (m)	RUMBO	DESCRIPCION
1	1245630.709	1150986.329	44.00	N 21° 35' 22" E	LINEA DEFINIDA ENTRE LOS PREDIOS "VOLCAN" Y "EL RECUERDO", EN MUTUO ACUERDO POR LAS PARTES.
2	1245671.622	1151002.518			
TOTAL	LONGITUD TOTAL = 44.0 m (Cuarenta y Cuatro Metros)				


(Características Línea de Deslinde)

ANDAS AZIMUT

SERVICIOS TOPOGRAFICOS E INGENIERIA



Andrés David Smith Valencia
Topógrafo-Avaluador - Perito Auxiliar de la Justicia
Calle 14 N° 8-08 Oficina 202
Málaga – Santander Cel. 311 751 0114

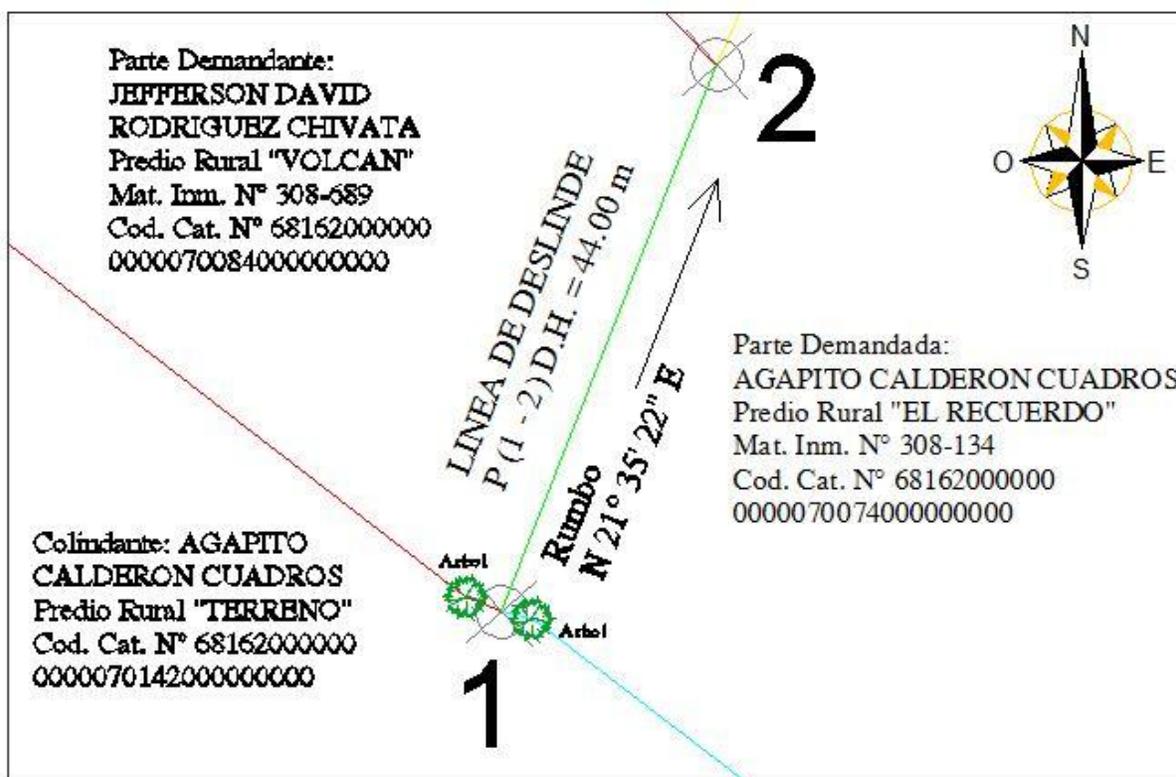

(Imagen de la Planimetría de la Línea de Deslinde Fijada.)

De esta forma se Dejó Determinada la Línea de Deslinde y Amojonamiento por Mutuo Acuerdo entre las Partes, el Día de La Inspección Judicial, Apoyados en la Información Catastral del Instituto Geográfico Agustín Codazzi (IGAC).

➤ CONCLUSIONES.

- Se Identificó con Claridad y Precisión la Línea de Deslinde.
- La Línea quedo Determinada de acuerdo a la Información Catastral.
- Las partes Procesales estuvieron de Acuerdo con la Línea de Amojonamiento Definida.
- Se realizó la Medición Georreferenciada con Equipos Satelitales GPS Doble Frecuencia en Modo RTK.
- El Camino Real que mencionan en los Linderos de los Títulos de Propiedad fue Modificado anteriormente y en la Actualidad Existe la Carretera Veredal.
- La Línea de Deslinde Propuesta por la Parte Demandante No se Tuvo en Cuenta debido a que quedó Determinada dentro del Predio Colindante "TERRENO".

ANDAS AZIMUT

SERVICIOS TOPOGRAFICOS E INGENIERIA



Andrés David Smith Valencia
Topógrafo-Avaluador - Perito Auxiliar de la Justicia
Calle 14 N° 8-08 Oficina 202
Málaga – Santander Cel. 311 751 0114

➤ **REGISTRO FOTOGRAFICO.**

FOTOGRAFIA 1 (Panorámica).



FOTOGRAFIA 2 (Determinación Línea de Deslinde)

ANDAS AZIMUT

SERVICIOS TOPOGRAFICOS E INGENIERIA



Andrés David Smith Valencia
Topógrafo-Avaluador - Perito Auxiliar de la Justicia
Calle 14 N° 8-08 Oficina 202
Málaga – Santander Cel. 311 751 0114



FOTOGRAFIA 3 (Línea de Deslinde, Punto 1).



FOTOGRAFIA 4 (Línea de Deslinde, Punto 2).

ANDAS AZIMUT

SERVICIOS TOPOGRAFICOS E INGENIERIA



Andrés David Smith Valencia
 Topógrafo-Avaluador - Perito Auxiliar de la Justicia
 Calle 14 N° 8-08 Oficina 202
 Málaga – Santander Cel. 311 751 0114



FOTOGRAFIA 5 (Equipo Topográfico Satelital Doble Frecuencia GNSS).

Cordialmente,

PERITO - AVALUADOR
 Andrés David Smith V.
 R.A.A. No. AVAL - 9737858

ANDRES DAVID SMITH VALENCIA

C.C. N° 9.737.858 de Armenia (Q.)

Perito – Avaluador - Auxiliar de la Justicia

Licencia Profesional N° 01-11471 C.P.N.T.

Avaluador con Registro Abierto de Avaluadores RAA N° AVAL-9737858

Cel. 311 751 0114 Correo. davidtopografo@hotmail.com



Andrés David Smith Valencia
Topógrafo-Avaluador - Perito Auxiliar de la Justicia
Calle 14 N° 8-08 Oficina 202
Málaga – Santander Cel. 311 751 0114

LISTA DE ALGUNOS CASOS COMO AUXILIAR DE LA JUSTICIA.

Nº	PROCESO	LUGAR	JUZGADO	MATERIA DICTAMEN
1	PERTENENCIA RURAL (68266-40-89-001-2016-00027-00)	ENCISO-SANTANDER	JUZGADO PROMISCOU MUNICIPAL DE ENCISO	MEJORAS, IDENTIFICACION, EXTENSION SUPERFICIARIA, VIAS DE ACCESO, CONSTRUCCIONES, LINDEROS, POSESION, EXPLOTACION ECONOMICA, ANTIGÜEDAD.
2	REINVINDICATORIO (684324089001-2015-00029-00)	MALAGA-SANTANDER	JUZGADO PRIMERO PROMISCOU MUNICIPAL DE MALAGA	MEJORAS, IDENTIFICACION, EXTENSION SUPERFICIARIA, CANON DE ARRENDAMIENTO, CONSTRUCCIONES, FRUTOS CIVILES, LINDEROS, POSESION, EXPLOTACION ECONOMICA, ANTIGÜEDAD, AVALUO COMERCIAL.
3	PERTENENCIA URBANA (684324089002-2014-00067-00)	MALAGA-SANTANDER	JUZGADO SEGUNDO PROMISCOU MUNICIPAL DE MALAGA	MEJORAS, IDENTIFICACION, EXTENSION SUPERFICIARIA, VIAS DE ACCESO, CONSTRUCCIONES, LINDEROS, POSESION, EXPLOTACION ECONOMICA, ANTIGÜEDAD.
4	PERTENENCIA URBANA (684324089002-2014-00077-00)	MALAGA-SANTANDER	JUZGADO SEGUNDO PROMISCOU MUNICIPAL DE MALAGA	MEJORAS, IDENTIFICACION, EXTENSION SUPERFICIARIA, VIAS DE ACCESO, CONSTRUCCIONES, LINDEROS, POSESION, EXPLOTACION ECONOMICA, ANTIGÜEDAD.
5	PERTENENCIA URBANA (684324089002-2014-00078-00)	MALAGA-SANTANDER	JUZGADO SEGUNDO PROMISCOU MUNICIPAL DE MALAGA	MEJORAS, IDENTIFICACION, EXTENSION SUPERFICIARIA, VIAS DE ACCESO, CONSTRUCCIONES, LINDEROS, POSESION, EXPLOTACION ECONOMICA, ANTIGÜEDAD.
6	SANEAMIENTO RURAL (684324089002-2016-00012-00)	ENCISO-SANTANDER	JUZGADO PROMISCOU MUNICIPAL DE ENCISO	MEJORAS, IDENTIFICACION, EXTENSION SUPERFICIARIA, VIAS DE ACCESO, CONSTRUCCIONES, LINDEROS, POSESION, EXPLOTACION ECONOMICA, ANTIGÜEDAD.
7	PERTENENCIA RURAL (681624089001-2015-00005-00)	CERRITO-SANTANDER	JUZGADO PROMISCOU MUNICIPAL DE CERRITO	MEJORAS, IDENTIFICACION, EXTENSION SUPERFICIARIA, VIAS DE ACCESO, CONSTRUCCIONES, LINDEROS, POSESION, EXPLOTACION ECONOMICA, ANTIGÜEDAD.
8	SANEAMIENTO RURAL (68432-40-89-001-2014-00356-00)	MALAGA-SANTANDER	JUZGADO PRIMERO PROMISCOU MUNICIPAL DE ENCISO	MEJORAS, IDENTIFICACION, EXTENSION SUPERFICIARIA, VIAS DE ACCESO, CONSTRUCCIONES, LINDEROS, POSESION, EXPLOTACION ECONOMICA, ANTIGÜEDAD.
9	DIVISORIO (68468-40-89-001-2017-00009-00)	MOLAGAVITA-SANTANDER	JUZGADO PROMISCOU MUNICIPAL DE MOLAGAVITA	MEJORAS, IDENTIFICACION, EXTENSION SUPERFICIARIA, VIAS DE ACCESO, CONSTRUCCIONES, FRUTOS CIVILES E INDEMNIZACIONES, LINDEROS, POSESION, EXPLOTACION ECONOMICA, ANTIGÜEDAD, AVALUO COMERCIAL.
10	LIQUIDACION SOCIEDAD PATRIMONIAL (68432-31-84-001-2014-00064-00)	MALAGA-SANTANDER	JUZGADO PROMISCOU DE FAMILIA DE MALAGA	MEJORAS, IDENTIFICACION, VIAS DE ACCESO, CONSTRUCCIONES, FRUTOS CIVILES E INDEMNIZACIONES, LINDEROS, POSESION, EXPLOTACION ECONOMICA, ANTIGÜEDAD, AVALUO COMERCIAL.
11	PERTENENCIA RURAL (68432-40-89-002-2015-00049-00)	MALAGA-SANTANDER	JUZGADO SEGUNDO PROMISCOU MUNICIPAL DE MALAGA	MEJORAS, IDENTIFICACION, EXTENSION SUPERFICIARIA, VIAS DE ACCESO, CONSTRUCCIONES, LINDEROS, POSESION, EXPLOTACION ECONOMICA, ANTIGÜEDAD.
12	SANEAMIENTO RURAL (68432-40-89-002-2014-00094-00)	MALAGA-SANTANDER	JUZGADO SEGUNDO PROMISCOU MUNICIPAL DE MALAGA	MEJORAS, IDENTIFICACION, EXTENSION SUPERFICIARIA, VIAS DE ACCESO, CONSTRUCCIONES, LINDEROS, POSESION, EXPLOTACION ECONOMICA, ANTIGÜEDAD.
13	SANEAMIENTO RURAL (68432-40-89-002-2014-00094-00)	MALAGA-SANTANDER	JUZGADO PROMISCOU MUNICIPAL DE MALAGA	MEJORAS, IDENTIFICACION, EXTENSION SUPERFICIARIA, VIAS DE ACCESO, CONSTRUCCIONES, LINDEROS, POSESION, EXPLOTACION ECONOMICA, ANTIGÜEDAD.
14	DESLINDE Y AMOJONAMIENTO (68147-40-89-001-2016-00056-00)	CAPITANEJO-SANTANDER	JUZGADO PROMISCOU MUNICIPAL CAPITANEJO SANTANDER	MEJORAS, IDENTIFICACION, EXTENSION SUPERFICIARIA, VIAS DE ACCESO, CONSTRUCCIONES, LINDEROS, POSESION, EXPLOTACION ECONOMICA, ANTIGÜEDAD.
15	DESLINDE Y AMOJONAMIENTO (68147-40-89-001-2017-00005-00)	CAPITANEJO-SANTANDER	JUZGADO PROMISCOU MUNICIPAL CAPITANEJO SANTANDER	MEJORAS, IDENTIFICACION, EXTENSION SUPERFICIARIA, VIAS DE ACCESO, CONSTRUCCIONES, LINDEROS, POSESION, EXPLOTACION ECONOMICA, ANTIGÜEDAD.
16	REINVINDICATORIO (68147-40-89-001-2017-00085-00)	CAPITANEJO-SANTANDER	JUZGADO PROMISCOU MUNICIPAL CAPITANEJO SANTANDER	MEJORAS, IDENTIFICACION, EXTENSION SUPERFICIARIA, CANON DE ARRENDAMIENTO, CONSTRUCCIONES, FRUTOS CIVILES, LINDEROS, POSESION, EXPLOTACION ECONOMICA, ANTIGÜEDAD, AVALUO COMERCIAL.
17	DIVISION MATERIAL Y POR VENTA (68432-31-89-001-2017-00028-00)	MALAGA-SANTANDER	JUZGADO PROMISCOU MUNICIPAL DE MALAGA	MEJORAS, IDENTIFICACION, EXTENSION SUPERFICIARIA, CANON DE ARRENDAMIENTO, CONSTRUCCIONES, FRUTOS CIVILES, LINDEROS, POSESION, EXPLOTACION ECONOMICA, ANTIGÜEDAD, AVALUO COMERCIAL.
18	PROCESO ORDINARIO AGRARIO DE PERTENENCIA (2015-00021-00)	SAN JOSE DE MIRANDA - SANTANDER	JUZGADO PROMISCOU MUNICIPAL DE SAN JOSE DE MIRANDA	MEJORAS, IDENTIFICACION, EXTENSION SUPERFICIARIA, VIAS DE ACCESO, CONSTRUCCIONES, LINDEROS, POSESION, EXPLOTACION ECONOMICA, ANTIGÜEDAD.
19	PROCESO ORDINARIO DE PERTENENCIA (68266-40-89-001-2016-00030-00)	ENCISO - SANTANDER	JUZGADO PROMISCOU MUNICIPAL ENCISO SANTANDER	MEJORAS, IDENTIFICACION, EXTENSION SUPERFICIARIA, VIAS DE ACCESO, CONSTRUCCIONES, LINDEROS, POSESION, EXPLOTACION ECONOMICA, ANTIGÜEDAD.

ANDAS AZIMUT

SERVICIOS TOPOGRAFICOS E INGENIERIA



Andrés David Smith Valencia
Topógrafo-Avaluador - Perito Auxiliar de la Justicia
Calle 14 N° 8-08 Oficina 202
Málaga – Santander Cel. 311 751 0114

20	PROCESO DE PERTENENCIA (68266-40-89-001-2017-00022-00)	ENCISO - SANTANDER	JUZGADO PROMISCOU MUNICIPAL ENCISO SANTANDER	MEJORAS, IDENTIFICACION, EXTENSION SUPERFICIARIA, VIAS DE ACCESO, CONSTRUCCIONES, LINDEROS, POSESION, EXPLOTACION ECONOMICA, ANTIGÜEDAD.
21	PROCESO ORDINARIO DE PERTENENCIA (68432-40-89-001-2013-00140-00)	MALAGA- SANTANDER	JUZGADO PRIMERO PROMISCOU MUNICIPAL DE MALAGA	MEJORAS, IDENTIFICACION, EXTENSION SUPERFICIARIA, VIAS DE ACCESO, CONSTRUCCIONES, LINDEROS, POSESION, EXPLOTACION ECONOMICA, ANTIGÜEDAD.
22	PROCESO ORDINARIO (2006-00111-00)	MALAGA- SANTANDER	JUZGADO SEGUNDO PROMISCOU MUNICIPAL MALAGA SANTANDER	MEJORAS, IDENTIFICACION, EXTENSION SUPERFICIARIA, VIAS DE ACCESO, CONSTRUCCIONES, LINDEROS, POSESION, EXPLOTACION ECONOMICA, ANTIGÜEDAD.
23	PROCESO SANEAMIENTO PEQUEÑA PROPIEDAD RURAL (68432-40-89-001-2016-00102-00)	MALAGA- SANTANDER	JUZGADO PRIMERO PROMISCOU MUNICIPAL DE MALAGA	MEJORAS, IDENTIFICACION, EXTENSION SUPERFICIARIA, VIAS DE ACCESO, CONSTRUCCIONES, LINDEROS, POSESION, EXPLOTACION ECONOMICA, ANTIGÜEDAD.
24	PROCESO ORDINARIO LABORAL (68432-31-89-001-2013-00204-00)	MALAGA- SANTANDER	JUZGADO PROMISCOU DEL CIRCUITO MALAGA SANTANDER	MEJORAS, IDENTIFICACION, EXTENSION SUPERFICIARIA, CANON DE ARRENDAMIENTO, CONSTRUCCIONES, FRUTOS CIVILES, LINDEROS, POSESION, EXPLOTACION ECONOMICA, ANTIGÜEDAD, AVALUO COMERCIAL.
25	PROCESO AGRARIO DE PERTENENCIA (68432-40-89-001-2015-00073-00)	MALAGA- SANTANDER	JUZGADO PRIMERO PROMISCOU MUNICIPAL MALAGA SANTANDER	MEJORAS, IDENTIFICACION, EXTENSION SUPERFICIARIA, VIAS DE ACCESO, CONSTRUCCIONES, LINDEROS, POSESION, EXPLOTACION ECONOMICA, ANTIGÜEDAD.
26	PROCESO ORDINARIO DE PERTENENCIA (68432-40-89-002-2015-00032-00)	MALAGA- SANTANDER	JUZGADO SEGUNDO PROMISCOU MUNICIPAL MALAGA SANTANDER	MEJORAS, IDENTIFICACION, EXTENSION SUPERFICIARIA, VIAS DE ACCESO, CONSTRUCCIONES, LINDEROS, POSESION, EXPLOTACION ECONOMICA, ANTIGÜEDAD.
27	PROCESO DIVISORIO (68432-40-89-002-2014-00093-00)	MALAGA- SANTANDER	JUZGADO SEGUNDO PROMISCOU MUNICIPAL MALAGA SANTANDER	MEJORAS, IDENTIFICACION, EXTENSION SUPERFICIARIA, , CONSTRUCCIONES, LINDEROS, POSESION, EXPLOTACION ECONOMICA, ANTIGÜEDAD, AVALUO COMERCIAL.
28	PROCESO DIVORSIO (68432-40-89-002-2017-00111-00)	MALAGA- SANTANDER	JUZGADO SEGUNDO PROMISCOU MUNICIPAL MALAGA SANTANDER	MEJORAS, IDENTIFICACION, EXTENSION SUPERFICIARIA, CANON DE ARRENDAMIENTO, CONSTRUCCIONES, FRUTOS CIVILES, LINDEROS, POSESION, EXPLOTACION ECONOMICA, ANTIGÜEDAD, AVALUO COMERCIAL.
29	PROCESO ABREVIADO IMPOSICION DE SERVIDUMBRE (68432-40-89-002-2015-00034-00)	MALAGA- SANTANDER	JUZGADO SEGUNDO PROMISCOU MUNICIPAL MALAGA SANTANDER	MEJORAS, IDENTIFICACION, EXTENSION SUPERFICIARIA, CANON DE ARRENDAMIENTO, CONSTRUCCIONES, FRUTOS CIVILES, LINDEROS, POSESION, EXPLOTACION ECONOMICA, ANTIGÜEDAD, AVALUO COMERCIAL.
30	PROCESO REIVINDICATORIO DE MAYOR CUANTIA (68432-31-89-001-2017-00173-00)	MALAGA- SANTANDER	JUZGADO PROMISCOU DEL CIRCUITO MALAGA SANTANDER	MEJORAS, IDENTIFICACION, EXTENSION SUPERFICIARIA, CANON DE ARRENDAMIENTO, CONSTRUCCIONES, FRUTOS CIVILES, LINDEROS, POSESION, EXPLOTACION ECONOMICA, ANTIGÜEDAD, AVALUO COMERCIAL.
31	PROCESO DE PERTENENCIA URBANA (68432-40-89-002-2015-00060-00)	MALAGA- SANTANDER	JUZGADO SEGUNDO PROMISCOU MUNICIPAL MALAGA SANTANDER	MEJORAS, IDENTIFICACION, EXTENSION SUPERFICIARIA, , CONSTRUCCIONES, LINDEROS, POSESION, EXPLOTACION ECONOMICA, ANTIGÜEDAD, AVALUO COMERCIAL.
32	PROCESO LABORAL (68432-31-89-001-2017-00045-00)	MALAGA- SANTANDER	JUZGADO PROMISCOU DEL CIRCUITO MALAGA SANTANDER	CALCULO AVALUO COMERCIAL DE LA DOTACION PERSONAL LEGAL DE LA PARTE DEMANDANTE
33	PROCESO URBANO DE PERTENENCIA (68432-40-89-001-2017-00047-00)	MALAGA- SANTANDER	JUZGADO PRIMERO PROMISCOU MUNICIPAL MALAGA SANTANDER	MEJORAS, IDENTIFICACION, EXTENSION SUPERFICIARIA, VIAS DE ACCESO, CONSTRUCCIONES, LINDEROS, POSESION, EXPLOTACION ECONOMICA, ANTIGÜEDAD.
34	PROCESO URBANO DE PERTENENCIA (68432-40-89-001-2017-00049-00)	MALAGA- SANTANDER	JUZGADO PRIMERO PROMISCOU MUNICIPAL MALAGA SANTANDER	MEJORAS, IDENTIFICACION, EXTENSION SUPERFICIARIA, VIAS DE ACCESO, CONSTRUCCIONES, LINDEROS, POSESION, EXPLOTACION ECONOMICA, ANTIGÜEDAD.
35	PROCESO DE PERTENENCIA URBANA (68432-40-89-002-2016-00043-00)	MALAGA- SANTANDER	JUZGADO SEGUNDO PROMISCOU MUNICIPAL MALAGA SANTANDER	MEJORAS, IDENTIFICACION, EXTENSION SUPERFICIARIA, VIAS DE ACCESO, CONSTRUCCIONES, LINDEROS, POSESION, EXPLOTACION ECONOMICA, ANTIGÜEDAD.
36	PROCESO DECLARATIVO DE PERTENENCIA (68432-40-89-001-2017-00152-00)	MALAGA- SANTANDER	JUZGADO PRIMERO PROMISCOU MUNICIPAL MALAGA SANTANDER	MEJORAS, IDENTIFICACION, EXTENSION SUPERFICIARIA, VIAS DE ACCESO, CONSTRUCCIONES, LINDEROS, POSESION, EXPLOTACION ECONOMICA, ANTIGÜEDAD.
37	PROCESO ORDINARIO URBANO DE PERTENENCIA (68432-40-89-001-2017-00182-00)	MALAGA- SANTANDER	JUZGADO PRIMERO PROMISCOU MUNICIPAL MALAGA SANTANDER	MEJORAS, IDENTIFICACION, EXTENSION SUPERFICIARIA, VIAS DE ACCESO, CONSTRUCCIONES, LINDEROS, POSESION, EXPLOTACION ECONOMICA, ANTIGÜEDAD.

ANDAS AZIMUT

SERVICIOS TOPOGRAFICOS E INGENIERIA



Andrés David Smith Valencia
Topógrafo-Avaluador - Perito Auxiliar de la Justicia
Calle 14 N° 8-08 Oficina 202
Málaga – Santander Cel. 311 751 0114

38	PROCESO DE PERTENENCIA RURAL (68432-40-89-001-2017-00108-00)	MALAGA-SANTANDER	JUZGADO PRIMERO PROMISCUO MUNICIPAL MALAGA SANTANDER	MEJORAS, IDENTIFICACION, EXTENSION SUPERFICIARIA, VIAS DE ACCESO, CONSTRUCCIONES, LINDEROS, POSESION, EXPLOTACION ECONOMICA, ANTIGÜEDAD.
39	PROCESO DE PERTENENCIA URBANO (68432-40-89-001-2017-00021-00)	MALAGA-SANTANDER	JUZGADO SEGUNDO PROMISCUO MUNICIPAL MALAGA SANTANDER	MEJORAS, IDENTIFICACION, EXTENSION SUPERFICIARIA, VIAS DE ACCESO, CONSTRUCCIONES, LINDEROS, POSESION, EXPLOTACION ECONOMICA, ANTIGÜEDAD.
40	PROCESO DE PERTENENCIA URBANO (68432-40-89-002-2017-00020-00)	MALAGA-SANTANDER	JUZGADO SEGUNDO PROMISCUO MUNICIPAL MALAGA SANTANDER	MEJORAS, IDENTIFICACION, EXTENSION SUPERFICIARIA, VIAS DE ACCESO, CONSTRUCCIONES, LINDEROS, POSESION, EXPLOTACION ECONOMICA, ANTIGÜEDAD.
41	PROCESO DE PERTENENCIA URBANO (68432-40-89-001-2017-00024-00)	MALAGA-SANTANDER	JUZGADO SEGUNDO PROMISCUO MUNICIPAL MALAGA SANTANDER	MEJORAS, IDENTIFICACION, EXTENSION SUPERFICIARIA, VIAS DE ACCESO, CONSTRUCCIONES, LINDEROS, POSESION, EXPLOTACION ECONOMICA, ANTIGÜEDAD.
42	PROCESO DE PERTENENCIA URBANO (68432-40-89-001-2016-00216-00)	MALAGA-SANTANDER	JUZGADO PRIMERO PROMISCUO MUNICIPAL MALAGA SANTANDER	MEJORAS, IDENTIFICACION, EXTENSION SUPERFICIARIA, VIAS DE ACCESO, CONSTRUCCIONES, LINDEROS, POSESION, EXPLOTACION ECONOMICA, ANTIGÜEDAD.
43	PROCESO DE PERTENENCIA URBANO (68432-40-89-002-2017-00023-00)	MALAGA-SANTANDER	JUZGADO SEGUNDO PROMISCUO MUNICIPAL MALAGA SANTANDER	MEJORAS, IDENTIFICACION, EXTENSION SUPERFICIARIA, VIAS DE ACCESO, CONSTRUCCIONES, LINDEROS, POSESION, EXPLOTACION ECONOMICA, ANTIGÜEDAD.
44	PROCESO DE PERTENENCIA URBANO (68432-40-89-002-2017-00026-00)	MALAGA-SANTANDER	JUZGADO SEGUNDO PROMISCUO MUNICIPAL MALAGA SANTANDER	MEJORAS, IDENTIFICACION, EXTENSION SUPERFICIARIA, VIAS DE ACCESO, CONSTRUCCIONES, LINDEROS, POSESION, EXPLOTACION ECONOMICA, ANTIGÜEDAD.
45	PROCESO DE PERTENENCIA URBANO (68432-40-89-001-2017-00061-00)	MALAGA-SANTANDER	JUZGADO PRIMERO PROMISCUO MUNICIPAL MALAGA SANTANDER	MEJORAS, IDENTIFICACION, EXTENSION SUPERFICIARIA, VIAS DE ACCESO, CONSTRUCCIONES, LINDEROS, POSESION, EXPLOTACION ECONOMICA, ANTIGÜEDAD.
46	PROCESO DE PERTENENCIA URBANO (68432-40-89-001-2016-00110-00)	MALAGA-SANTANDER	JUZGADO PRIMERO PROMISCUO MUNICIPAL MALAGA SANTANDER	MEJORAS, IDENTIFICACION, EXTENSION SUPERFICIARIA, VIAS DE ACCESO, CONSTRUCCIONES, LINDEROS, POSESION, EXPLOTACION ECONOMICA, ANTIGÜEDAD.
47	PROCESO DE PERTENENCIA URBANO (68432-40-89-002-2017-00074-00)	MALAGA-SANTANDER	JUZGADO SEGUNDO PROMISCUO MUNICIPAL MALAGA SANTANDER	MEJORAS, IDENTIFICACION, EXTENSION SUPERFICIARIA, VIAS DE ACCESO, CONSTRUCCIONES, LINDEROS, POSESION, EXPLOTACION ECONOMICA, ANTIGÜEDAD.
48	VERBAL DECLARATIVO DE PERTENENCIA URBANO (68432-40-89-002-2017-00062-00)	MALAGA-SANTANDER	JUZGADO SEGUNDO PROMISCUO MUNICIPAL MALAGA SANTANDER	MEJORAS, IDENTIFICACION, EXTENSION SUPERFICIARIA, VIAS DE ACCESO, CONSTRUCCIONES, LINDEROS, POSESION, EXPLOTACION ECONOMICA, ANTIGÜEDAD.
49	VERBAL DECLARATIVO DE PERTENENCIA URBANO (68432-40-89-001-2017-00048-00)	MALAGA-SANTANDER	JUZGADO PRIMERO PROMISCUO MUNICIPAL MALAGA SANTANDER	MEJORAS, IDENTIFICACION, EXTENSION SUPERFICIARIA, VIAS DE ACCESO, CONSTRUCCIONES, LINDEROS, POSESION, EXPLOTACION ECONOMICA, ANTIGÜEDAD.
50	URBANO DE PERTENENCIA (68432-40-89-001-2017-00265-00)	MALAGA-SANTANDER	JUZGADO PRIMERO PROMISCUO MUNICIPAL MALAGA SANTANDER	MEJORAS, IDENTIFICACION, EXTENSION SUPERFICIARIA, , CONSTRUCCIONES, LINDEROS, POSESION, EXPLOTACION ECONOMICA, ANTIGÜEDAD, AVALUO COMERCIAL.
51	URBANO DE PERTENENCIA (68432-40-89-001-2017-00143-00)	MALAGA-SANTANDER	JUZGADO PRIMERO PROMISCUO MUNICIPAL MALAGA SANTANDER	MEJORAS, IDENTIFICACION, EXTENSION SUPERFICIARIA, VIAS DE ACCESO, CONSTRUCCIONES, LINDEROS, POSESION, EXPLOTACION ECONOMICA, ANTIGÜEDAD.
52	LIQUIDACION SOCIEDAD PATRIMONIAL (68432-31-84-001-2011-00314-00)	MALAGA-SANTANDER	JUZGADO PROMISCUO DE FAMILIA DE MALAGA SANTANDER	MEJORAS, IDENTIFICACION, VIAS DE ACCESO, CONSTRUCCIONES, FRUTOS CIVILES E INDEMNIZACIONES, LINDEROS, POSESION, EXPLOTACION ECONOMICA, ANTIGÜEDAD, AVALUO COMERCIAL.
53	URBANO DE PERTENENCIA (68432-40-89-001-2017-00095-00)	MALAGA-SANTANDER	JUZGADO PRIMERO PROMISCUO MUNICIPAL MALAGA SANTANDER	MEJORAS, IDENTIFICACION, EXTENSION SUPERFICIARIA, VIAS DE ACCESO, CONSTRUCCIONES, LINDEROS, POSESION, EXPLOTACION ECONOMICA, ANTIGÜEDAD.
54	PROCESO LABORAL EJECUTIVO DE COSTAS (684323189001-2018-00013-00)	MALAGA-SANTANDER	JUZGADO PROMISCUO DEL CIRCUITO MALAGA SANTANDER	CALCULO AVALUO COMERCIAL DE LA DOTACION PERSONAL LEGAL DE LA PARTE DEMANDANTE

ANDAS AZIMUT



SERVICIOS TOPOGRAFICOS E INGENIERIA



Andrés David Smith Valencia
Topógrafo-Avaluador - Perito Auxiliar de la Justicia
Calle 14 N° 8-08 Oficina 202
Málaga – Santander Cel. 311 751 0114

55	ORDINARIO VERBAL REIVINDICATORIO CON DEMANDA DE RECONVENCION (684323189001-2017-00200-00)	MALAGA-SANTANDER	JUZGADO PROMISCOUO DEL CIRCUITO MALAGA SANTANDER	MEJORAS, IDENTIFICACION, VIAS DE ACCESO, CONSTRUCCIONES, FRUTOS CIVILES E INDEMNIZACIONES, LINDEROS, POSESION, EXPLOTACION ECONOMICA, ANTIGÜEDAD, AVALUO COMERCIAL.
56	UNION MARITAL DE HECHO, DISOLUCION Y LIQUIDACION DE LA SOCIEDAD PATRIMONIAL (68432-31-84-001-2016-00202-00)	MALAGA-SANTANDER	JUZGADO PROMISCOUO DE FAMILIA MALAGA	MEJORAS, IDENTIFICACION, VIAS DE ACCESO, CONSTRUCCIONES, FRUTOS CIVILES E INDEMNIZACIONES, LINDEROS, POSESION, EXPLOTACION ECONOMICA, ANTIGÜEDAD, AVALUO COMERCIAL.
57	VERBAL DECLARATORIA DE PERTENENCIA URBANA (68432-40-89-001-2017-00062-00)	MALAGA-SANTANDER	JUZGADO PRIMERO PROMISCOUO MUNICIPAL MALAGA SANTANDER	MEJORAS, IDENTIFICACION, EXTENSION SUPERFICIARIA, VIAS DE ACCESO, CONSTRUCCIONES, LINDEROS, POSESION, EXPLOTACION ECONOMICA, ANTIGÜEDAD.
58	PROCESO ORDINARIO PERTENENCIA RURAL (68162-40-89-001-2015-00005-00)	CERRITO-SANTANDER	JUZGADO PROMISCOUO MUNICIPAL CERRITO SANTANDER	MEJORAS, IDENTIFICACION, EXTENSION SUPERFICIARIA, VIAS DE ACCESO, CONSTRUCCIONES, LINDEROS, POSESION, EXPLOTACION ECONOMICA, ANTIGÜEDAD.
59	PROCESO DESLINDE Y AMOJONAMIENTO (68162-40-89-001-2017-00066-00)	CERRITO-SANTANDER	JUZGADO PROMISCOUO MUNICIPAL CERRITO SANTANDER	MEJORAS, IDENTIFICACION, EXTENSION SUPERFICIARIA, VIAS DE ACCESO, CONSTRUCCIONES, LINDEROS, POSESION, EXPLOTACION ECONOMICA, ANTIGÜEDAD.
60	DIVISORIO (68162-40-89-001-2018-00037-00)	CERRITO-SANTANDER	JUZGADO PROMISCOUO MUNICIPAL CERRITO SANTANDER	MEJORAS, IDENTIFICACION, EXTENSION SUPERFICIARIA, , CONSTRUCCIONES, LINDEROS, POSESION, EXPLOTACION ECONOMICA, ANTIGÜEDAD, AVALUO COMERCIAL.
61	PROCESO VERBAL DE PERTENENCIA (68318-40-89-001-2016-00047-00)	GUACA-SANTANDER	JUZGADO PROMISCOUO MUNICIPAL DE GUACA SANTANDER	MEJORAS, IDENTIFICACION, EXTENSION SUPERFICIARIA, VIAS DE ACCESO, CONSTRUCCIONES, LINDEROS, POSESION, EXPLOTACION ECONOMICA, ANTIGÜEDAD.
62	PROCESO VERBAL DE PERTENENCIA (68318-40-89-001-2016-00021-00)	GUACA-SANTANDER	JUZGADO PROMISCOUO MUNICIPAL DE GUACA SANTANDER	MEJORAS, IDENTIFICACION, EXTENSION SUPERFICIARIA, VIAS DE ACCESO, CONSTRUCCIONES, LINDEROS, POSESION, EXPLOTACION ECONOMICA, ANTIGÜEDAD.
63	VERBAL ESPECIAL DE SANEAMIENTO (68318-40-89-001-2017-00027-00)	GUACA-SANTANDER	JUZGADO PROMISCOUO MUNICIPAL DE GUACA SANTANDER	MEJORAS, IDENTIFICACION, EXTENSION SUPERFICIARIA, VIAS DE ACCESO, CONSTRUCCIONES, LINDEROS, POSESION, EXPLOTACION ECONOMICA, ANTIGÜEDAD.
64	VERBAL DE PERTENENCIA (68318-40-89-001-2017-00059-00)	GUACA-SANTANDER	JUZGADO PROMISCOUO MUNICIPAL DE GUACA SANTANDER	MEJORAS, IDENTIFICACION, EXTENSION SUPERFICIARIA, VIAS DE ACCESO, CONSTRUCCIONES, LINDEROS, POSESION, EXPLOTACION ECONOMICA, ANTIGÜEDAD.
65	VERBAL SUMARIO DE PERTENENCIA (68318-40-89-001-2017-00005-00)	GUACA-SANTANDER	JUZGADO PROMISCOUO MUNICIPAL DE GUACA SANTANDER	MEJORAS, IDENTIFICACION, EXTENSION SUPERFICIARIA, VIAS DE ACCESO, CONSTRUCCIONES, LINDEROS, POSESION, EXPLOTACION ECONOMICA, ANTIGÜEDAD.
66	PROCESO REIVINDICATORIO (68686-40-89-001-2017-00141-00)	SAN MIGUEL-SANTANDER	JUZGADO PROMISCOUO MUNICIPAL SAN MIGUEL SANTANDER	MEJORAS, IDENTIFICACION, EXTENSION SUPERFICIARIA, CANON DE ARRENDAMIENTO, CONSTRUCCIONES, FRUTOS CIVILES, LINDEROS, POSESION, EXPLOTACION ECONOMICA, ANTIGÜEDAD, AVALUO COMERCIAL.
67	PROCESO DIVISORIO (68686-40-89-001-2017-00141-00)	SAN MIGUEL-SANTANDER	JUZGADO PROMISCOUO MUNICIPAL SAN MIGUEL SANTANDER	MEJORAS, IDENTIFICACION, EXTENSION SUPERFICIARIA, VIAS DE ACCESO, CONSTRUCCIONES, FRUTOS CIVILES E INDEMNIZACIONES, LINDEROS, POSESION, EXPLOTACION ECONOMICA, ANTIGÜEDAD, AVALUO COMERCIAL.
68	DECLARATORIA DE UNION MARITAL DE HECHO (68432-31-84-001-2016-00083-00)	MALAGA-SANTANDER	JUZGADO PROMISCOUO DE FAMILIA MALAGA	MEJORAS, IDENTIFICACION, EXTENSION SUPERFICIARIA, CANON DE ARRENDAMIENTO, CONSTRUCCIONES, FRUTOS CIVILES, LINDEROS, POSESION, EXPLOTACION ECONOMICA, ANTIGÜEDAD, AVALUO COMERCIAL.
69	DVERBAL DECLARACION SERVIDUMBRE DE TRANSITO (69669-40-89-001-2017-00030-00)	SAN ANDRES-SANTANDER	JUZGADO PROMISCOUO MUNICIPAL SAN ANDRES SANTANDER	MEJORAS, IDENTIFICACION, EXTENSION SUPERFICIARIA, CANON DE ARRENDAMIENTO, CONSTRUCCIONES, FRUTOS CIVILES, LINDEROS, POSESION, EXPLOTACION ECONOMICA, ANTIGÜEDAD, AVALUO COMERCIAL.
70	SOLICITUD MEDIDA CAUTELAR (2018-00276-00)	LEBRIJA-SANTANDER	JUZGADO DECIMO CIVIL DEL CIRCUITO DE BUCARAMANGA	IDENTIFICACION, EXTENSION SUPERFICIARIA, CANON DE ARRENDAMIENTO, CONSTRUCCIONES, EXPLOTACION ECONOMICA, ANTIGÜEDAD, AVALUO COMERCIAL.

NOTA: LOS POLIGONOS CATASTRALES FUERON DESCARGADOS DE LA PAGINA WEB DEL IGAC EN COORDENADAS MAGNA-SIRGAS

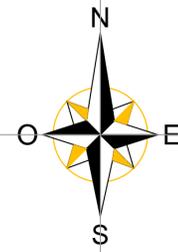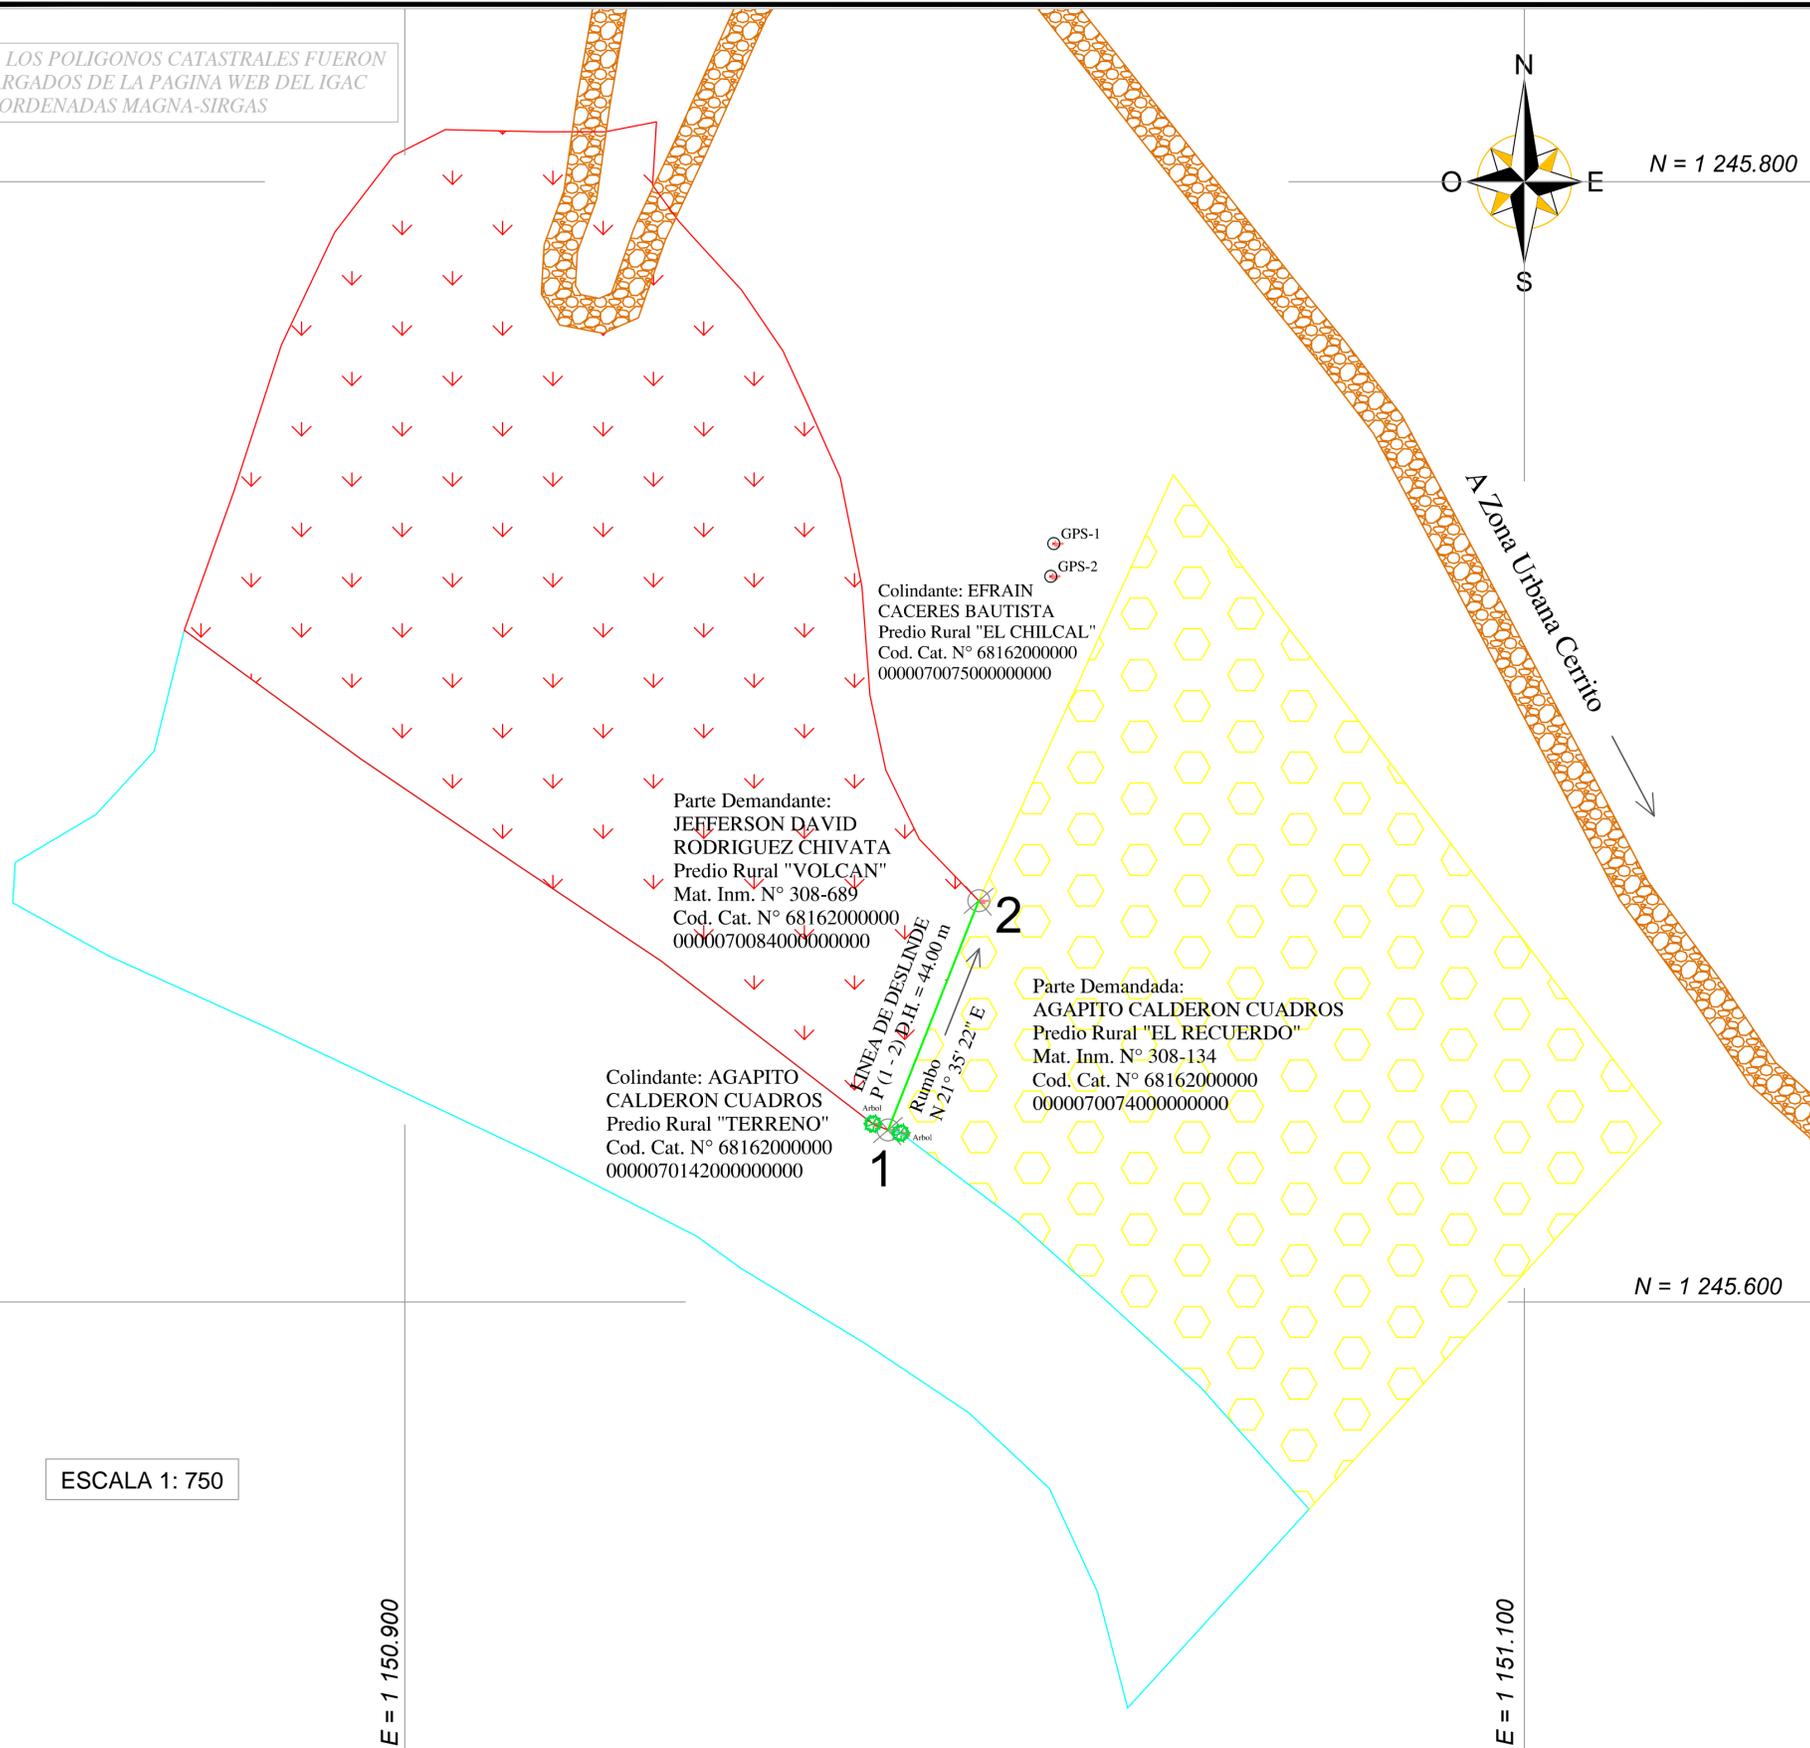


N = 1 245.800

N = 1 245.600

ESCALA 1: 750

E = 1 150.900

E = 1 151.100

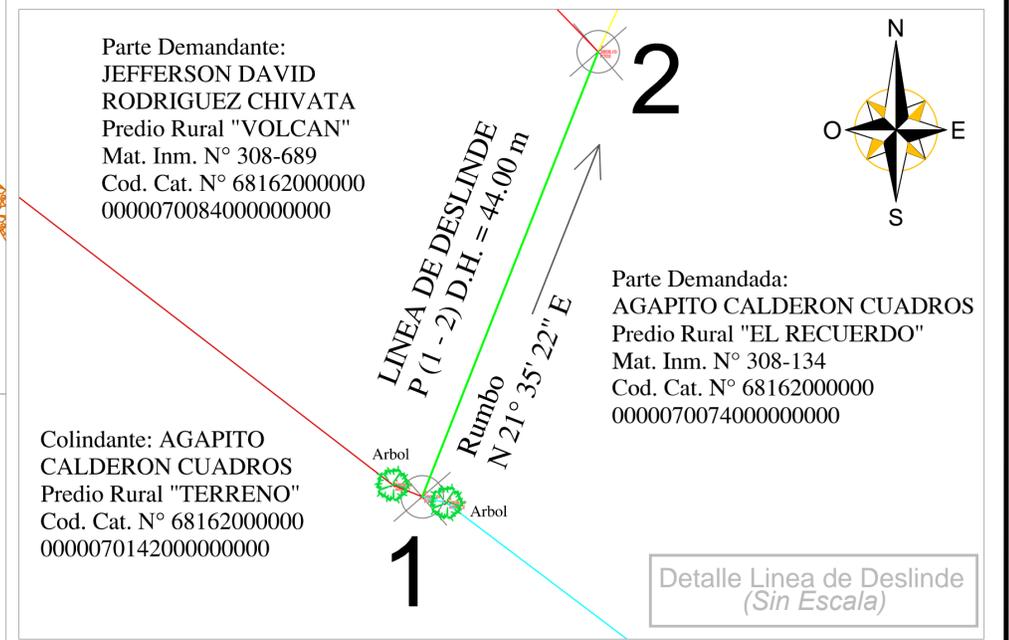

CUADRO DE COORDENADAS DESLINDE Y AMOJONAMIENTO					
PUNTO	NORTE	ESTE	D.H. (m)	RUMBO	DESCRIPCION
1	1245630.709	1150986.329	44.00	N 21° 35' 22\" E	LINEA DEFINIDA ENTRE LOS PREDIOS "VOLCAN" Y "EL RECUERDO", EN MUTUO ACUERDO POR LAS PARTES.
2	1245671.622	1151002.518			
TOTAL	LONGITUD TOTAL = 44.0 m (Cuarenta y Cuatro Metros)				



República de Colombia
CONSEJO PROFESIONAL NACIONAL DE TOPOGRAFÍA
Ley 70 / 79

CERTIFICADO DE VIGENCIA No: 337477/2022

EL DIRECTOR EJECUTIVO DEL CONSEJO PROFESIONAL NACIONAL DE TOPOGRAFÍA

HACE CONSTAR

Que el(la) Señor(a) **ANDRES DAVID SMITH VALENCIA**, identificado(a) con cédula de ciudadanía No. **9737858**, se encuentra inscrito(a) en el Registro Único de Topógrafos RUTOPO del CPNT como **TECNÓLOGO EN TOPOGRAFÍA** de la Institución de Educación Superior **SENA**, bajo la Licencia Profesional No. **01-11471** con fecha de expedición del **11 de Octubre de 2005**.

Que el(la) Señor(a) **ANDRES DAVID SMITH VALENCIA**, tiene vigente su Licencia Profesional No. **01-11471** y a la fecha **NO REGISTRA ANTECEDENTES DISCIPLINARIOS**, que lo (la) inhabiliten en el ejercicio de su profesión.

Dada en Bogotá, D.C. a los **22 días del mes de Octubre de 2022**.

LUIS ALEJANDRO ZAFRA JARAMILLO
Director Ejecutivo

***Firma del profesional**

*La firma del profesional es requerida para comprobar la anuencia de su participación en procesos contractuales. La falta de la firma del profesional NO invalida el certificado.

- Notas 1- El anterior certificado no supe la Licencia Profesional para ejercer un cargo.
2- La validez del documento se puede verificar en la página web www.cpnt.gov.co a través del número de certificado de Vigencia.
3- Este certificado digital tiene plena validez de conformidad con lo establecido en el Art. 2 de la Ley 527 de 1999, decreto 1747 de 2000 y Art. 6 Parágrafo 3 de la Ley 962 de 2005.