
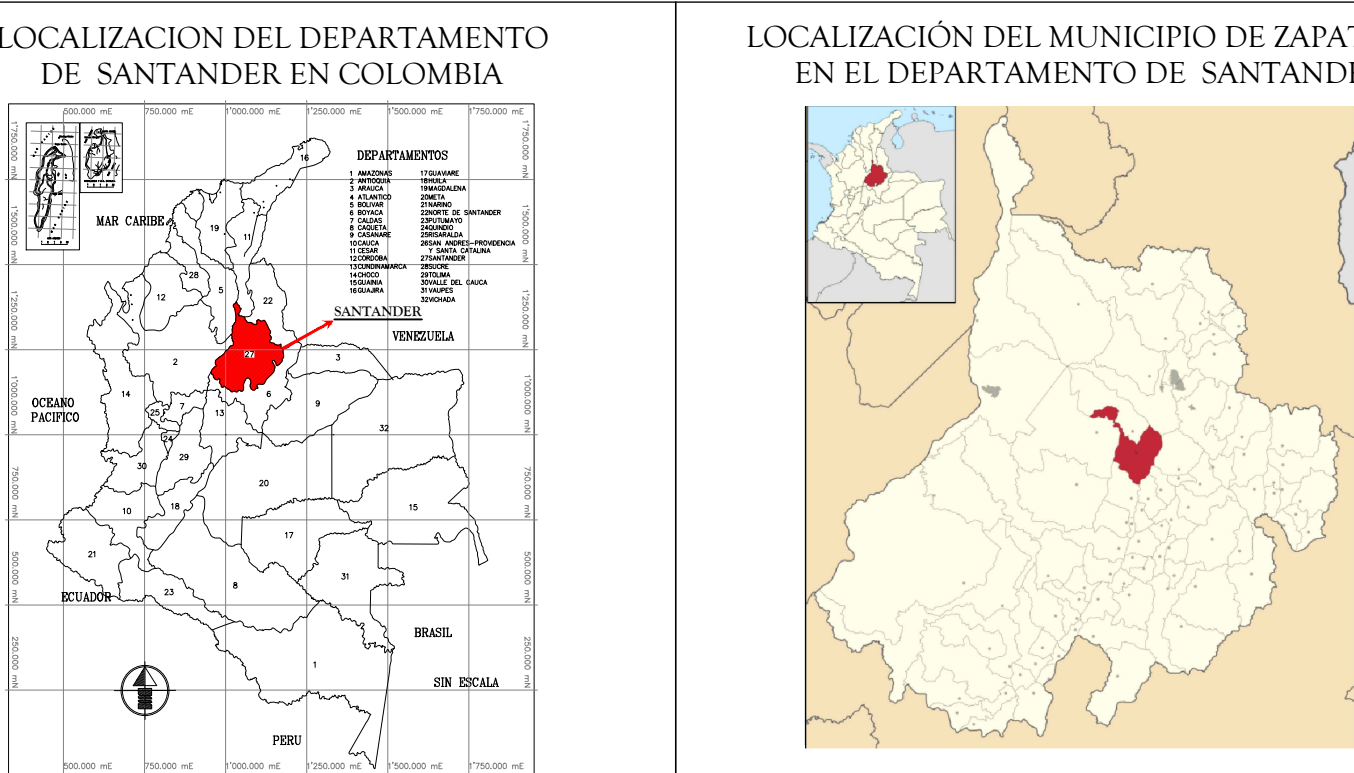


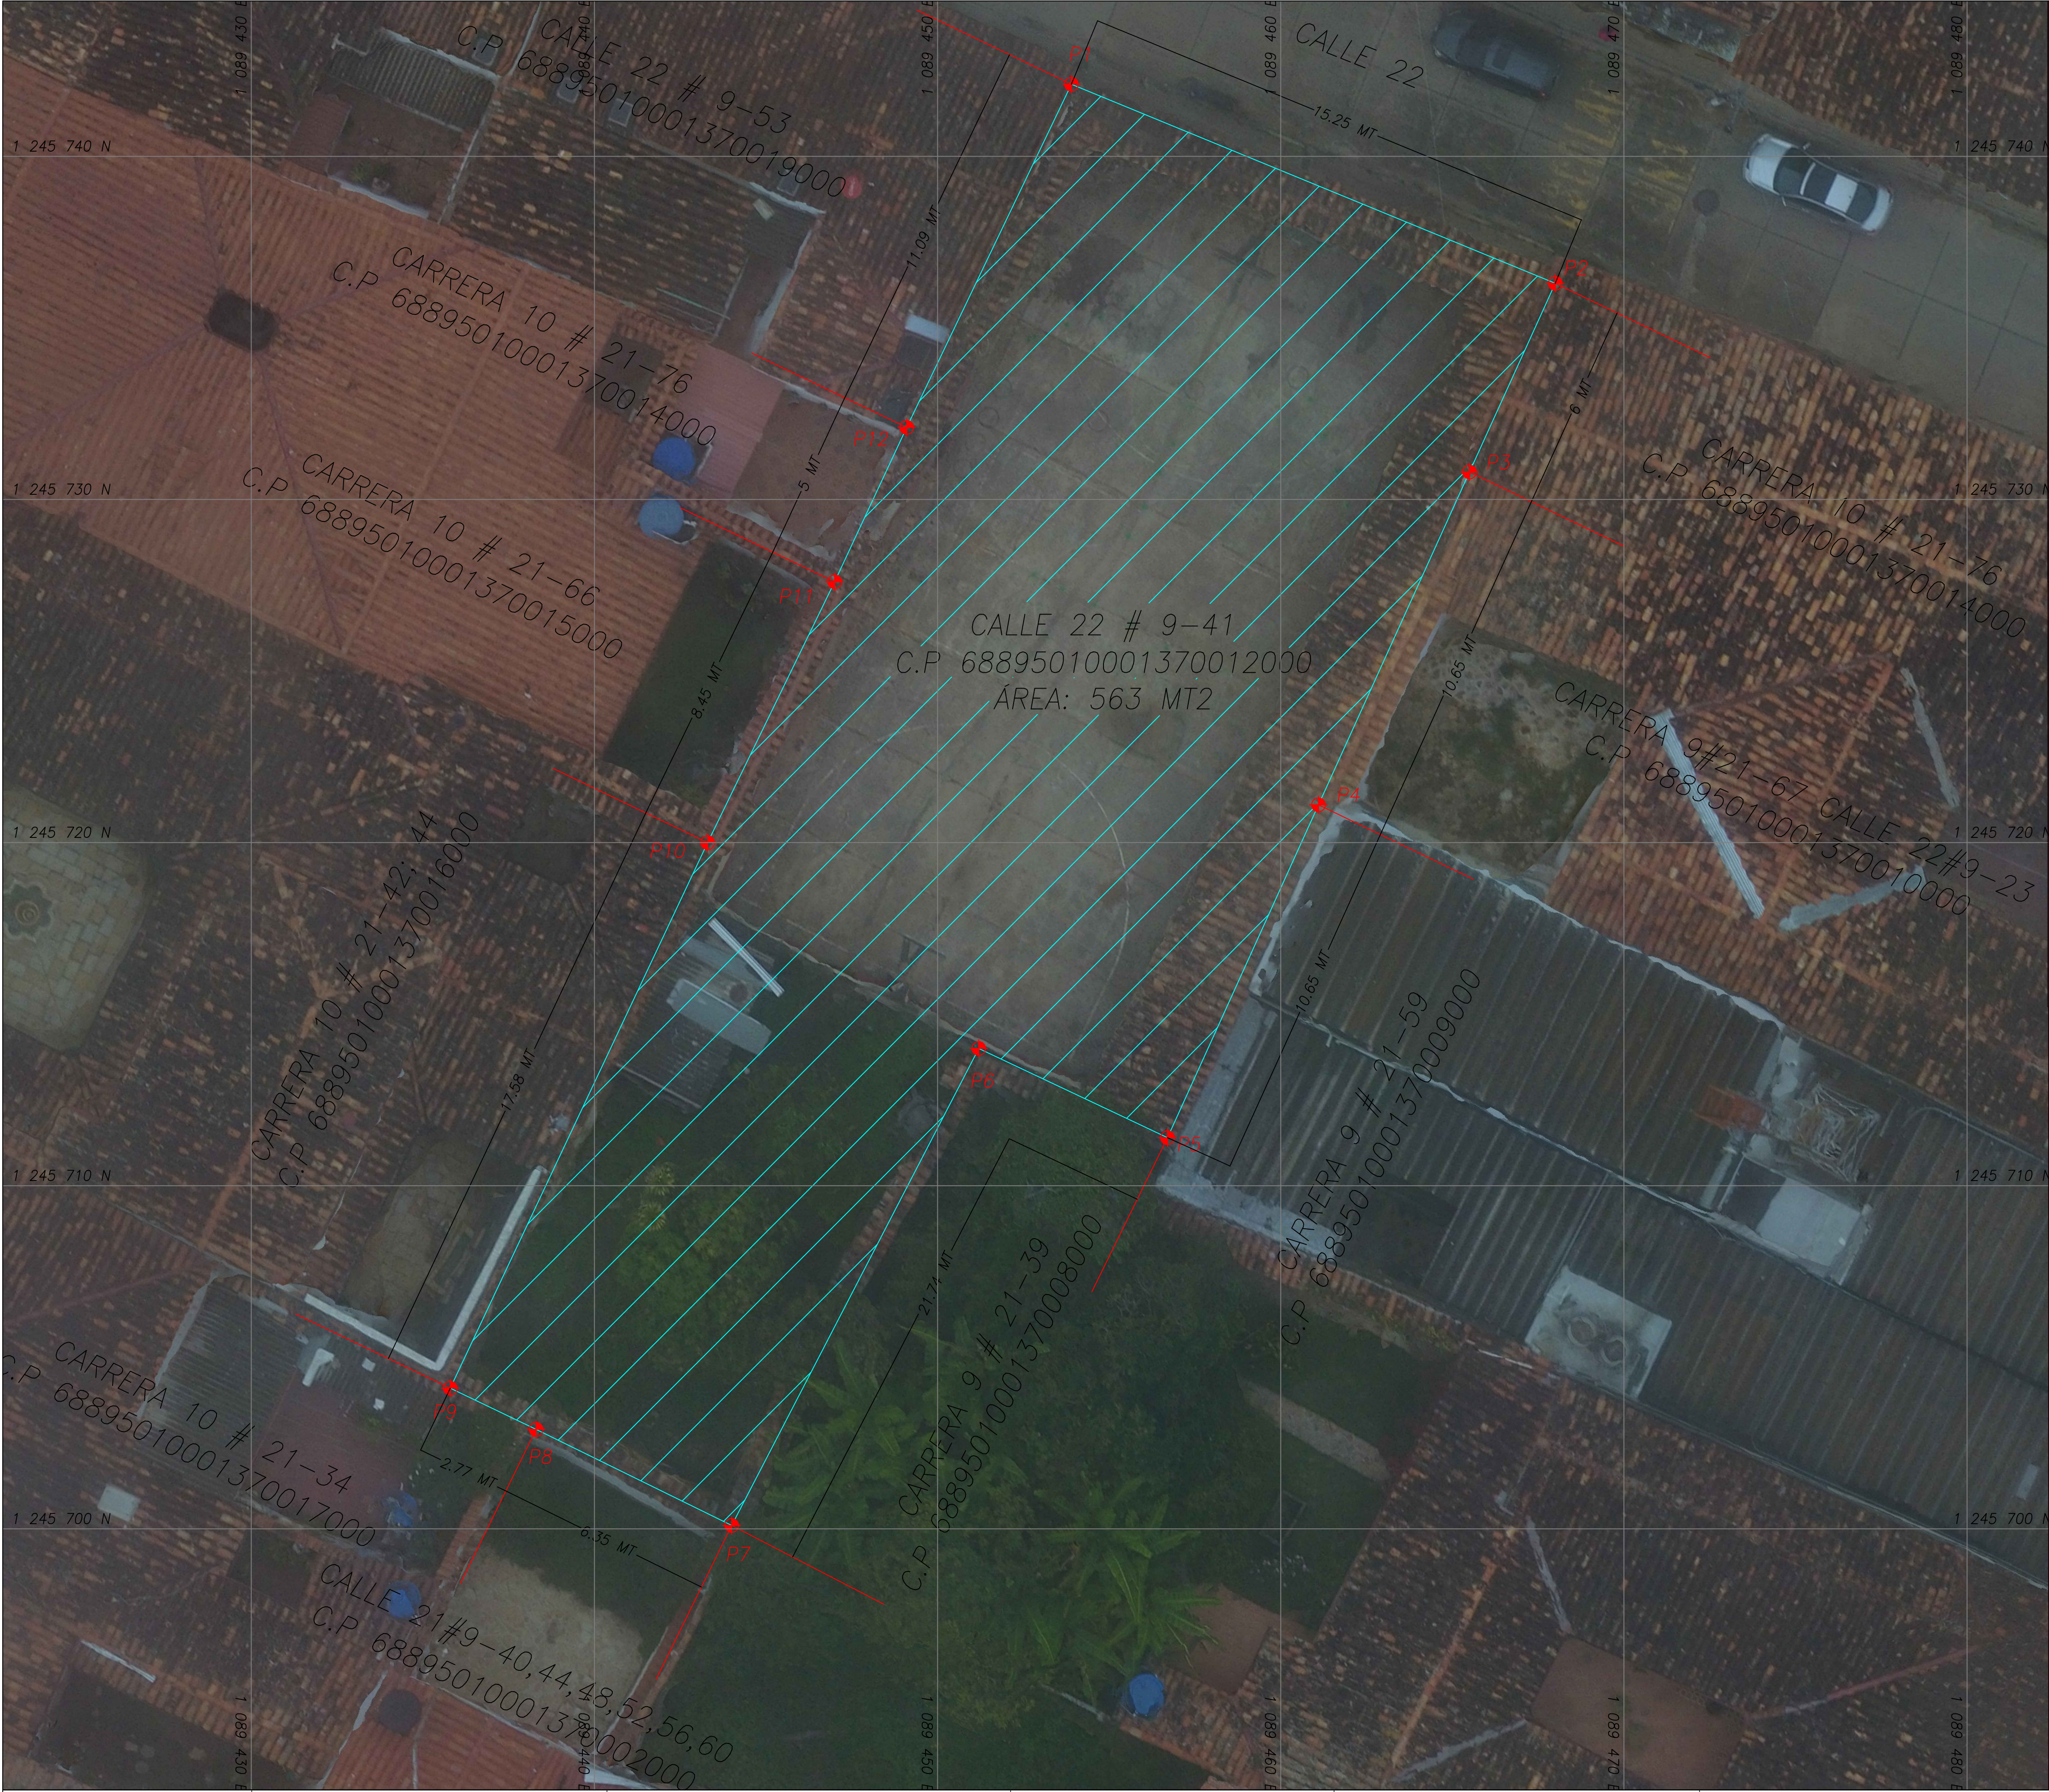

LINDERO			
PUNTO	NORTE	ESTE	DESCRIPCIÓN
1	1245742.10	1089453.90	P1
2	1245736.30	1089468.00	P2
3	1245730.80	1089465.50	P3
4	1245721.10	1089461.10	P4
5	1245711.40	1089456.70	P5
6	1245714.00	1089451.20	P6
7	1245700.10	1089444.00	P7
8	1245702.90	1089438.30	P8
9	1245704.10	1089435.80	P9
10	1245720.00	1089443.30	P10
11	1245727.60	1089447.00	P11
12	1245732.10	1089449.10	P12
13	1245742.10	1089453.90	P13

NORTE: Desde el punto P1 en sentido Sur-Oriente hasta el punto P2 colindando con Calle 22 en una distancia de 15.25 metros.

SUR: Desde el punto P7 en sentido Nor-Occidente hasta el punto P8 colindando con el predio Calle 21#9-40,44,48,52,56,60 en una distancia de 6.35 metros.

SUR: Desde el punto P8 en sentido Nor-Occidente hasta el punto P9 colindando con el predio Carrera 10#21-34 en una distancia de 2.77 metros.

ORIENTE: Desde el punto P2 en sentido Sur-Occidente hasta el punto P3 colindando con el predio Carrera 10#21-76 en una distancia de 6 metros.

ORIENTE: Desde el punto P3 en sentido Sur-Occidente hasta el punto P4 colindando con el predio Carrera 9#21-67; Calle 22#9-23 en una distancia de 10.65 metros.

ORIENTE: Desde el punto P4 en sentido Sur-Occidente hasta el punto P5 colindando con el predio Carrera 9#21-59 en una distancia de 10.65 metros.

ORIENTE: Desde el punto P5 en sentido Sur-Occidente pasando por el punto P6 hasta el punto P7 colindando con el predio Carrera 9#21-39 en una distancia de 21.74 metros.

OCIDENTE: Desde el punto P1 en sentido Sur-Occidente hasta el punto P12 colindando con el predio Calle 22#9-53 en una distancia de 11.09 metros.

OCIDENTE: Desde el punto P12 en sentido Sur-Occidente hasta el punto P11 colindando con el predio Carrera 10#21-76 en una distancia de 5 metros.

OCIDENTE: Desde el punto P11 en sentido Sur-Occidente hasta el punto P10 colindado con el predio Carrera 10#21-66 en una distancia de 8.45 metros.

OCIDENTE: Desde el punto P10 en sentido Sur-Occidente hasta el punto P9 colindando con el predio Carrera 10#21-42, 44 en una distancia de 17.58 metros.

CONVENCIONES

- PREDIO CALLE 22 # 9-41
- COTAS
- PUNTO DE LINDERO
- LINEAS DE COLINDANCIA
-
-
-

LEVANTAMIENTO Y DIBUJO: IVAN D. OSORIO CASTRO TOPÓGRAFO L. P. 01-18687	ESTE PLANO CONTIENE: * PREDIO CALLE 22 # 9-41 * CUADROS DE COORDENADAS * COLINDANCIAS	ÁREAS * ÁREA CALLE 22 # 9-41: 563 MT2	PREDIO: CALLE 22 # 9-41 ZAPATOCA, SANTANDER CÓDIGO PREDIAL: 68895010001370012000	LEVANTAMIENTO REALIZADO CON GNSS STONEX S850A Y GEOREFERENCIADO AL SISTEMA MAGNA SIRGAS ORIGEN BOGOTÁ COORDENADAS ELIPSOIDALES: COORDENADAS GAUSS-KRUGER: LATITUD (N): 4° 35' 46.3215" NORTE (m): 1000000.0 LONGITUD (W): 74° 04' 39.0285" ESTE (m): 1000000.0 FACTOR DE ESCALA: 1:0	PROPIETARIO: _____	LEVANTAMIENTO TOPOGRÁFICO Y DIBUJO: IVAN DARIO OSORIO CASTRO TOPOGRAFO L.P. 01-18687	ESCALA : 1:100 FECHA: MAYO DE 2023	PLANO Nº 1 DE 1
---	--	--	---	--	---------------------------	---	---	---------------------------