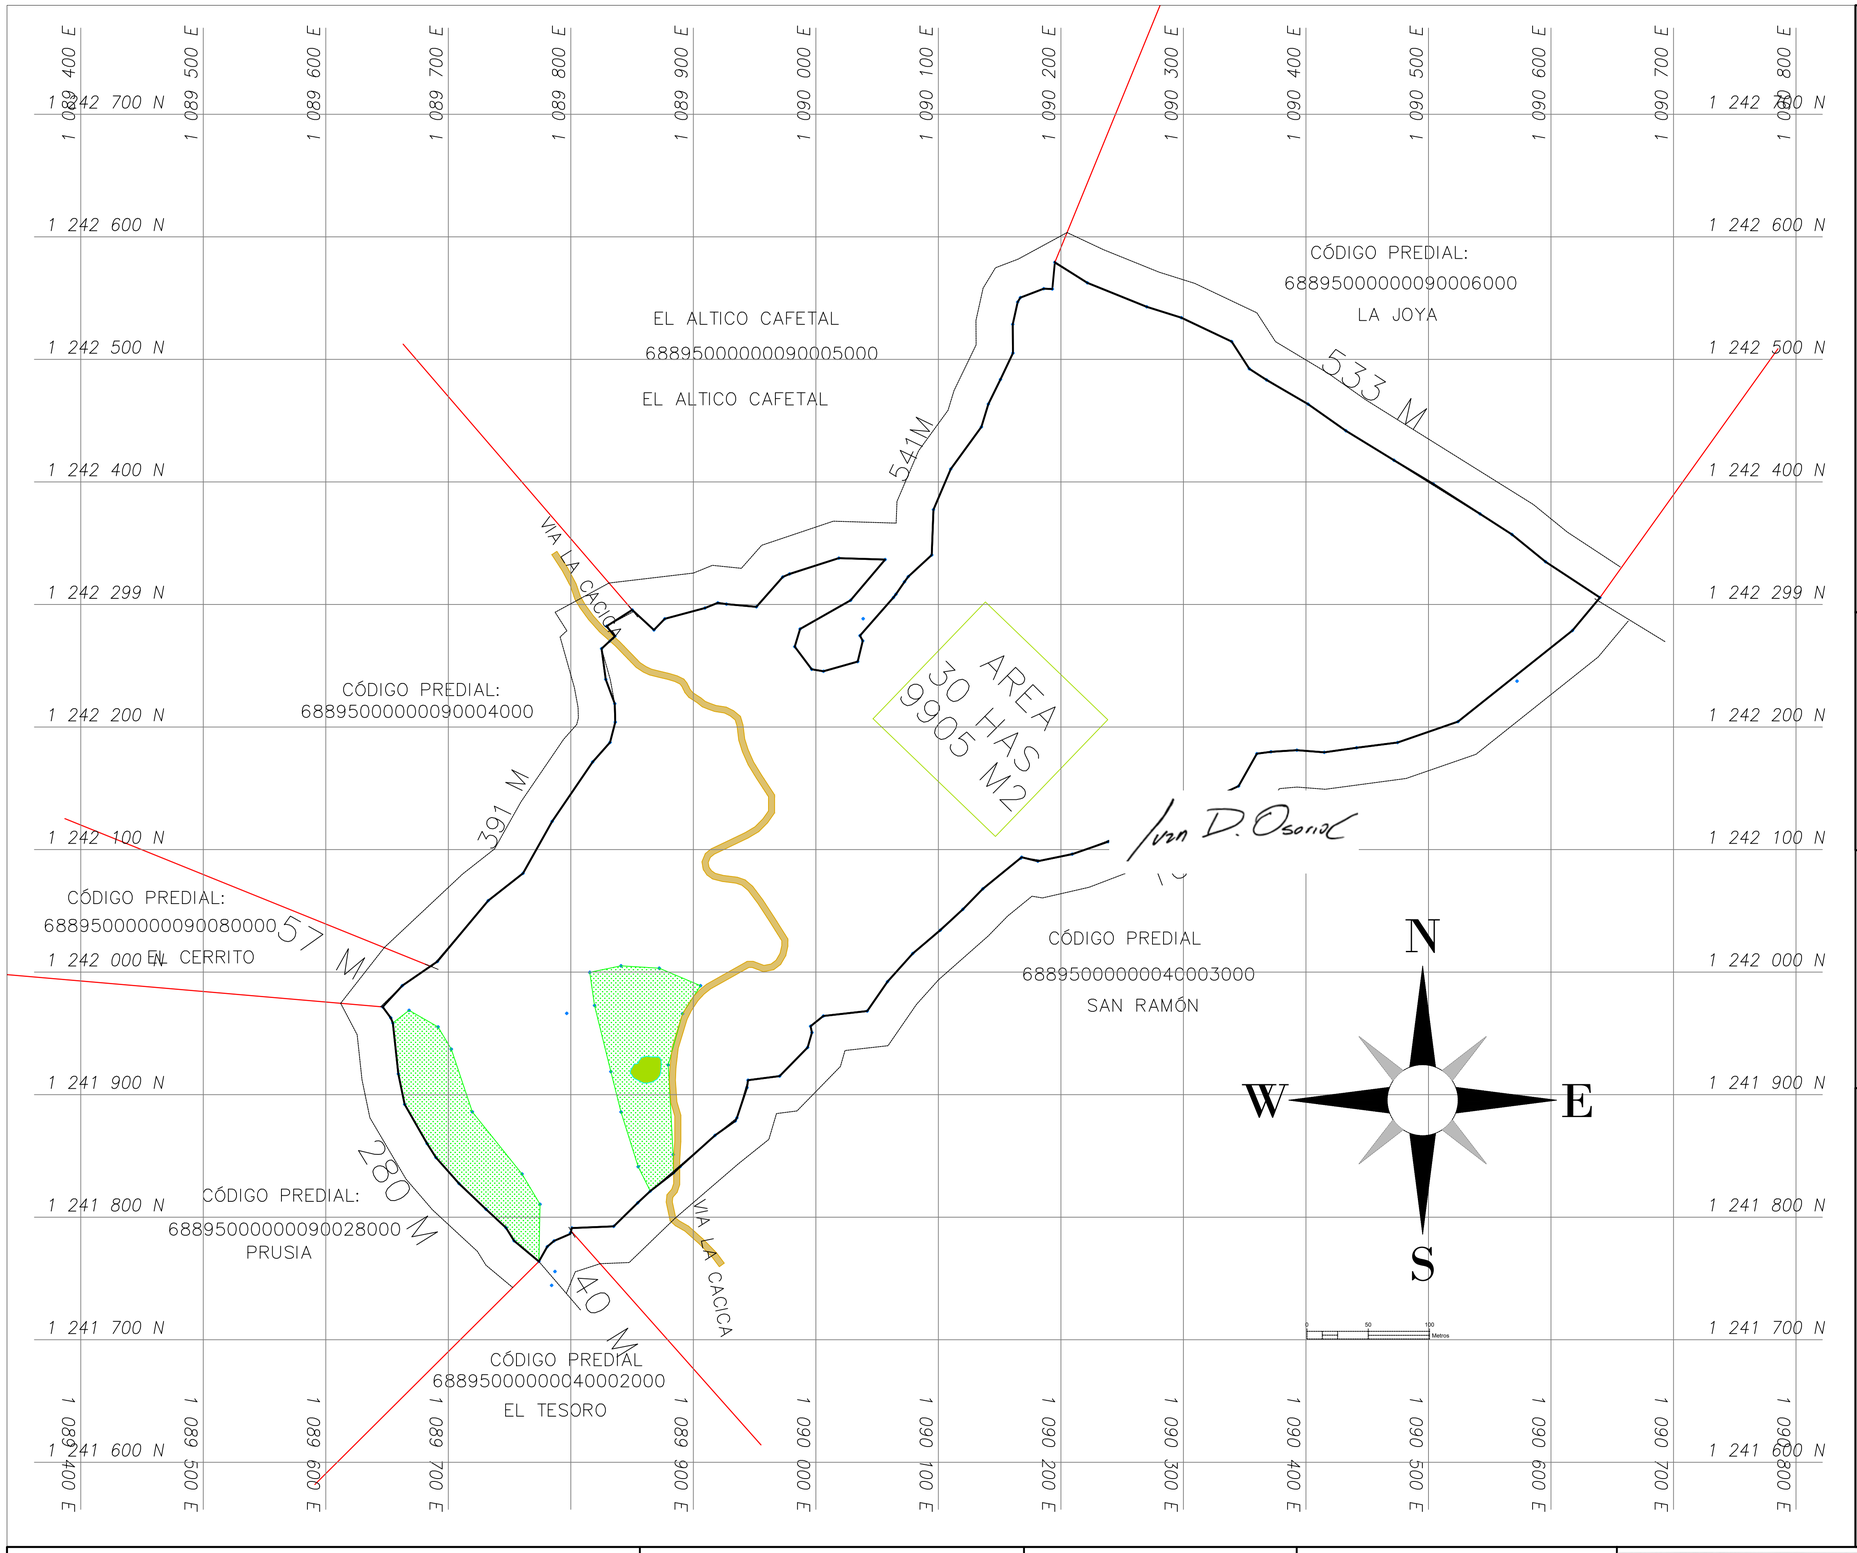

LOCALIZACIÓN

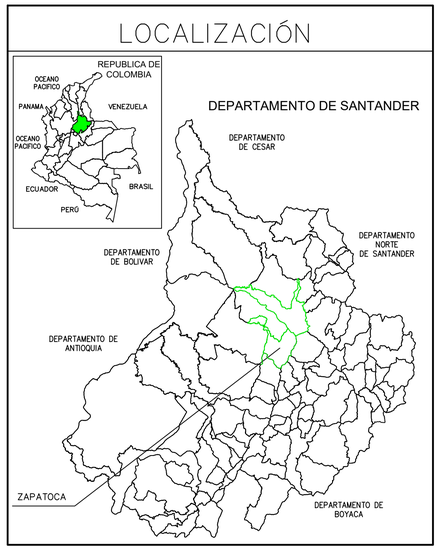

CONVENCIONES

- VÍA PAVIMENTADA
- VÍA DESTAPADA
- LOTE 2
- LÍNEAS DE COLINDANCIA
- PARAMENTOS
- ARBOL
- POSTA
- DELTA

DECLARATIVO VERBAL DE PERTENENCIA- RAD. 2017-00077-00	LEVANTAMIENTO TOPOGRÁFICO PREDIOS LA ESMERALDA C.P. 68895000000090009000	ESTE PLANO CONTIENE: * FOTO SATELITAL DE GOOGLE EARTH * LOCALIZACIÓN DE LOS PREDIOS *	NOTAS: LEVANTAMIENTO REALIZADO CON ESTACIÓN TOTAL STONEX R1 PLUS Y GEOREFERENCIADO AL SISTEMA MAGNA SIRGAS ORIGEN BOGOTÁ COORDENADAS ELIPSOIDALES: COORDENADAS GAUSS-KRUGER: LATITUD (N): 4° 35' 46.3215" NORTE (m): 1000000.0 LONGITUD (W): 74° 04' 39.0285" ESTE (m): 1000000.0 FACTOR DE ESCALA: 1.0	LEVANTAMIENTO TOPOGRÁFICO Y DIBUJO: IVAN DARIO OSORIO CASTRO TOPOGRAFO L.P. 01-18687	APRUEBA: ZAPATOCA SANTANDER	ESCALA : 1:2000 FECHA: 01 SEPTIEMBRE DE 2021	PLANO N° 1 DE 1