

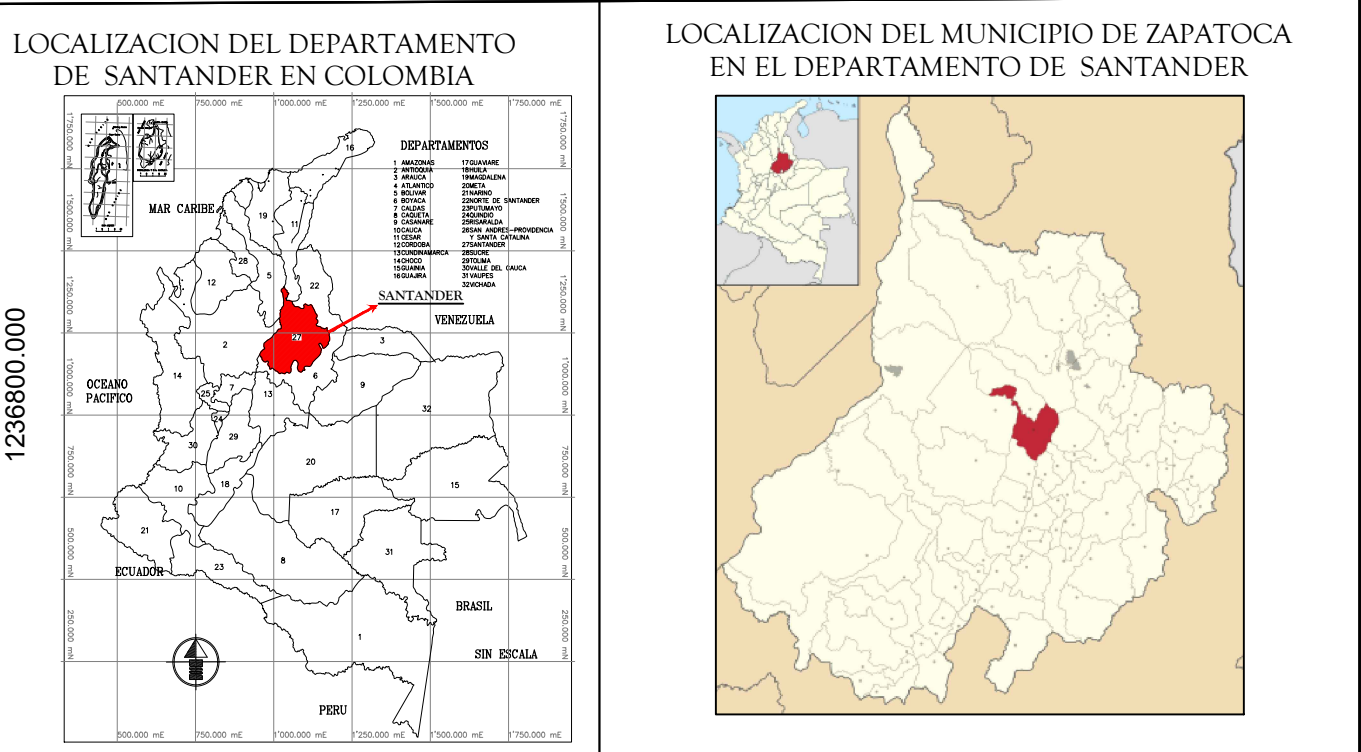
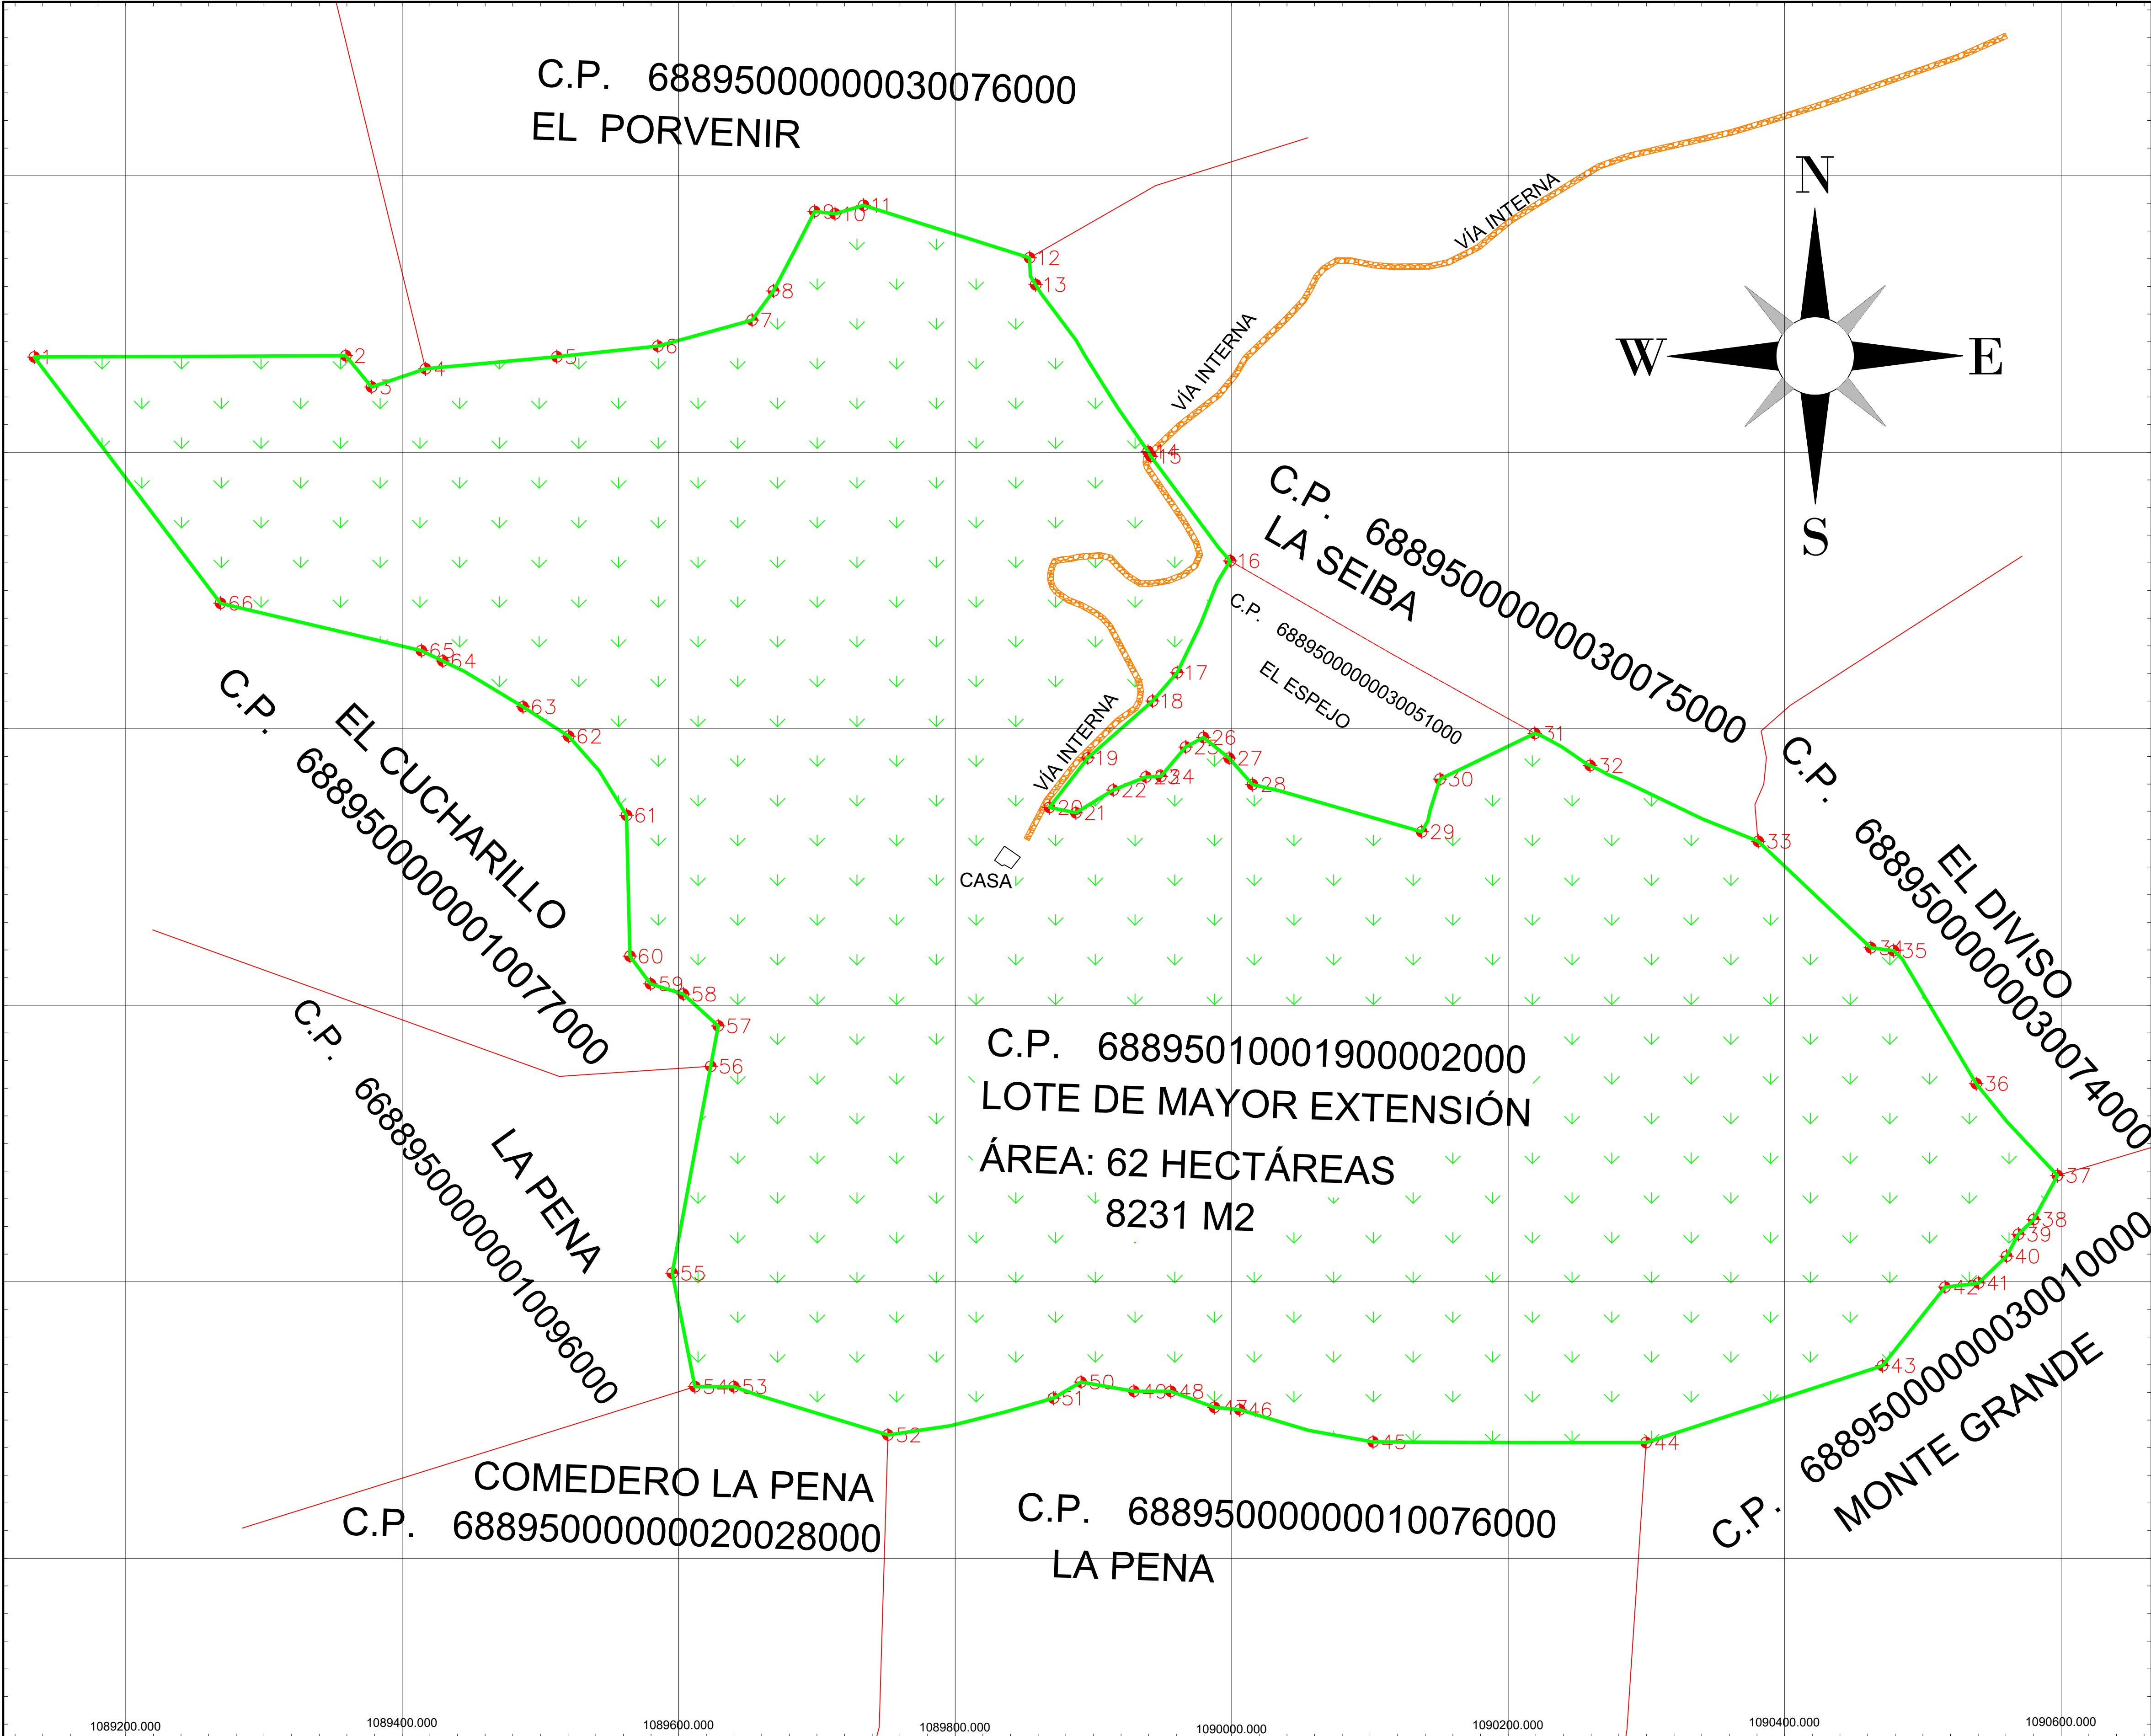


TABLA DE COORDENADAS			
PUNTO #	NORTE	ESTE	DESCRIPCION
1	1236668.91	1089133.86	LINDERO
2	1236669.87	1089359.23	LINDERO
3	1236647.23	1089377.84	LINDERO
4	1236660.44	1089416.91	LINDERO
5	1236669.12	1089511.85	LINDERO
6	1236676.81	1089584.96	LINDERO
7	1236695.60	1089653.10	LINDERO
8	1236716.69	1089668.57	LINDERO
9	1236774.24	1089698.36	LINDERO
10	1236772.48	1089713.05	LINDERO
11	1236778.63	1089733.73	LINDERO
12	1236740.65	1089853.83	LINDERO
13	1236721.23	1089858.20	LINDERO
14	1236660.62	1089939.53	LINDERO
15	1236597.10	1089941.53	LINDERO
16	1236521.47	1089998.89	LINDERO
17	1236440.60	1089960.55	LINDERO
18	1236420.07	1089942.75	LINDERO
19	1236378.95	1089895.95	LINDERO
20	1236343.14	1089868.17	LINDERO
21	1236339.26	1089887.29	LINDERO
22	1236355.71	1089914.35	LINDERO
23	1236365.19	1089938.02	LINDERO
24	1236365.56	1089948.76	LINDERO
25	1236386.83	1089966.70	LINDERO
26	1236393.75	1089979.63	LINDERO
27	1236378.77	1089998.18	LINDERO
28	1236359.69	1090015.04	LINDERO
29	1236325.53	1090137.46	LINDERO
30	1236363.60	1090150.70	LINDERO
31	1236396.68	1090219.26	LINDERO
32	1236373.46	1090259.30	LINDERO
33	1236318.62	1090380.89	LINDERO

TABLA DE COORDENADAS			
PUNTO #	NORTE	ESTE	DESCRIPCION
34	1236241.61	1090462.32	LINDERO
35	1236239.51	1090478.83	LINDERO
36	1236143.28	1090538.55	LINDERO
37	1236076.87	1090597.35	LINDERO
38	1236045.11	1090580.13	LINDERO
39	1236034.38	1090569.07	LINDERO
40	1236018.52	1090560.53	LINDERO
41	1235999.13	1090540.25	LINDERO
42	1235996.22	1090516.00	LINDERO
43	1235939.33	1090470.81	LINDERO
44	1235883.73	1090299.78	LINDERO
45	1235884.18	1090102.30	LINDERO
46	1235907.46	1090005.84	LINDERO
47	1235909.20	1089987.49	LINDERO
48	1235920.76	1089955.95	LINDERO
49	1235920.83	1089929.31	LINDERO
50	1235927.51	1089891.04	LINDERO
51	1235915.87	1089871.05	LINDERO
52	1235889.23	1089751.34	LINDERO
53	1235924.11	1089639.94	LINDERO
54	1235924.17	1089611.75	LINDERO
55	1236006.21	1089595.36	LINDERO
56	1236155.90	1089623.17	LINDERO
57	1236185.09	1089628.59	LINDERO
58	1236208.09	1089603.35	LINDERO
59	1236215.51	1089579.59	LINDERO
60	1236235.55	1089564.74	LINDERO
61	1236337.46	1089562.26	LINDERO
62	1236394.66	1089520.44	LINDERO
63	1236415.92	1089487.42	LINDERO
64	1236449.05	1089429.37	LINDERO
65	1236456.52	1089413.88	LINDERO
66	1236490.79	1089268.59	LINDERO

CONVENCIONES

- LOTE MAYOR
- LÍNEA DE COLINDANCIA
- PUNTO DE COLINDANCIA
- VÍAS INTERNAS
- ZONAS VERDES

LEVANTAMIENTO Y DIBUJO: IVAN D. OSORIO CASTRO TOPOGRAFO L. P. 01-18687	ESTE PLANO CONTIENE: * PREDIO MAYOR EXTENSIÓN * LINDEROS Y COLINDANTES * LINEAS COLINDANTES * CUADROS DE COORDENADAS	AREAS: ÁREA PREDIO MAYOR EXTENSIÓN : 62 HECTAREAS 8231 M2	PREDIO: FINCA EL SALITRE ZAPATOCA SANTANDER CÓDIGO PREDIAL: 68895010001900002000	NOTAS: LEVANTAMIENTO REALIZADO CON GNSS STONEX S850A Y GEOREFERENCIADO AL SISTEMA MAGNA SIRGAS ORIGEN BOGOTÁ COORDENADAS ELIPSOIDALES: COORDENADAS GAUSS-KRUGER: LATITUD (N): 4° 35' 46.3215" NORTE (m): 1000000.0 LONGITUD (W): 74° 04' 39.0285" ESTE (m): 1000000.0 FACTOR DE ESCALA: 1.0	PROPIETARIO: EUCLIDES CAMELO	LEVANTAMIENTO TOPOGRÁFICO Y DIBUJO: <i>Ivan D. Osorio C.</i> IVAN DARIO OSORIO CASTRO TOPOGRAFO L.P. 01-18687	ESCALA : 1:2500 FECHA: JUNIO DE 2022	PLANO N° 1 DE 1
---	--	---	--	---	-------------------------------------	---	---	---------------------------