

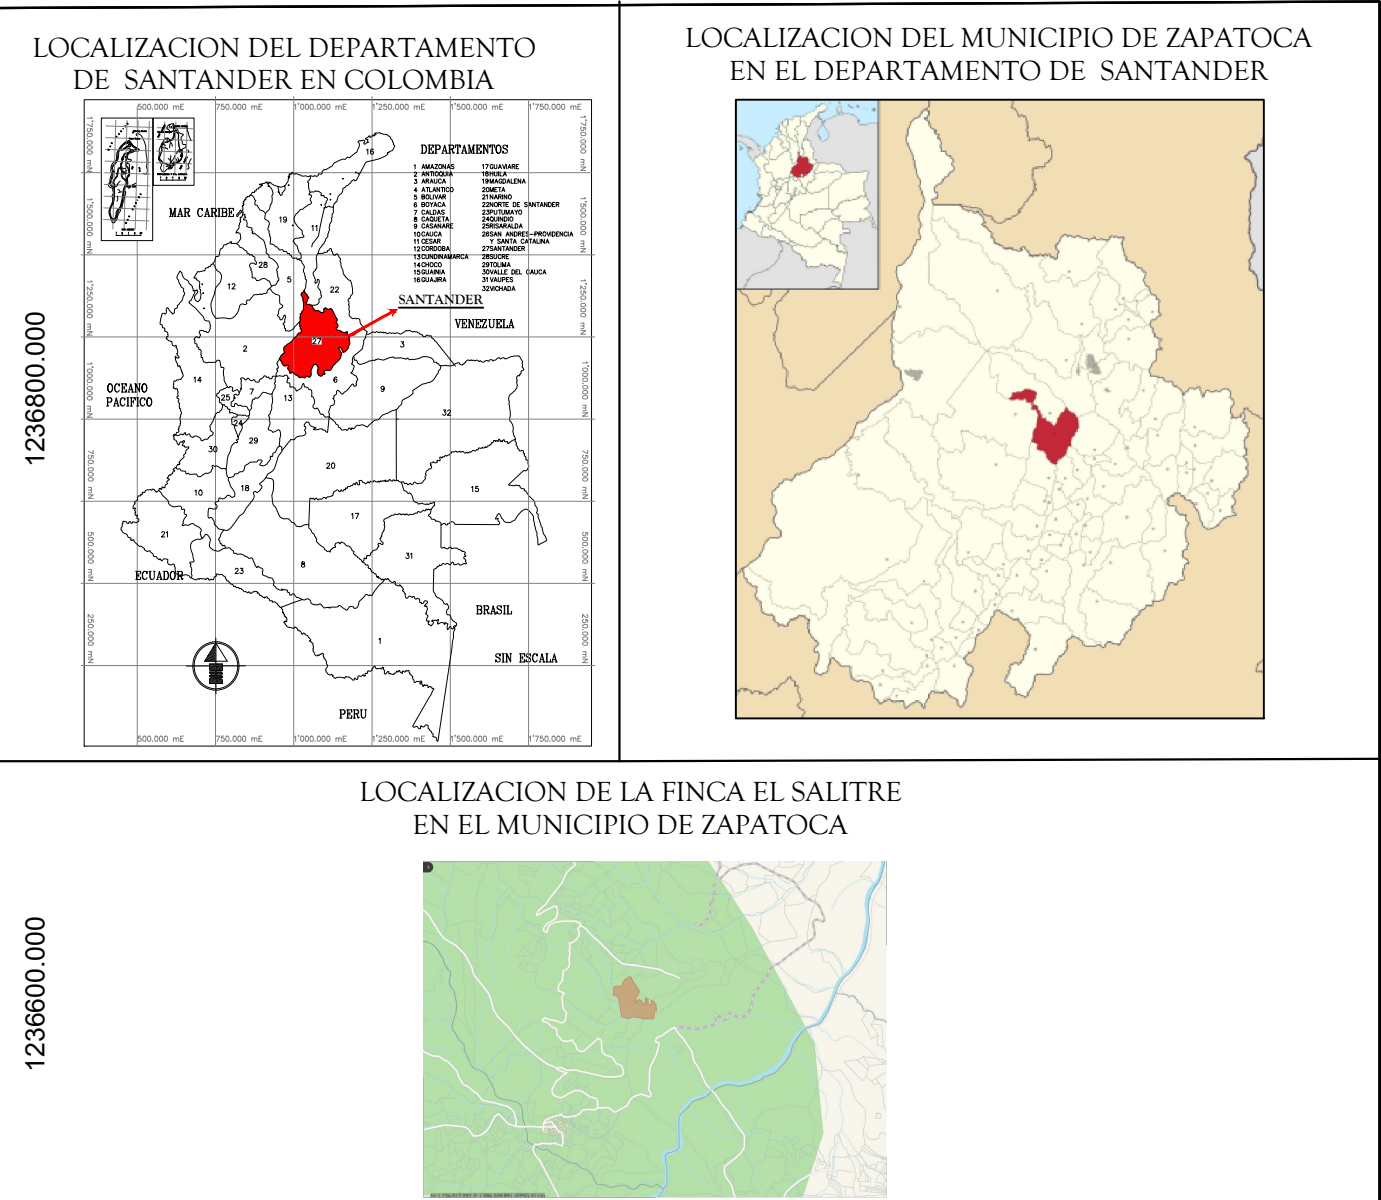
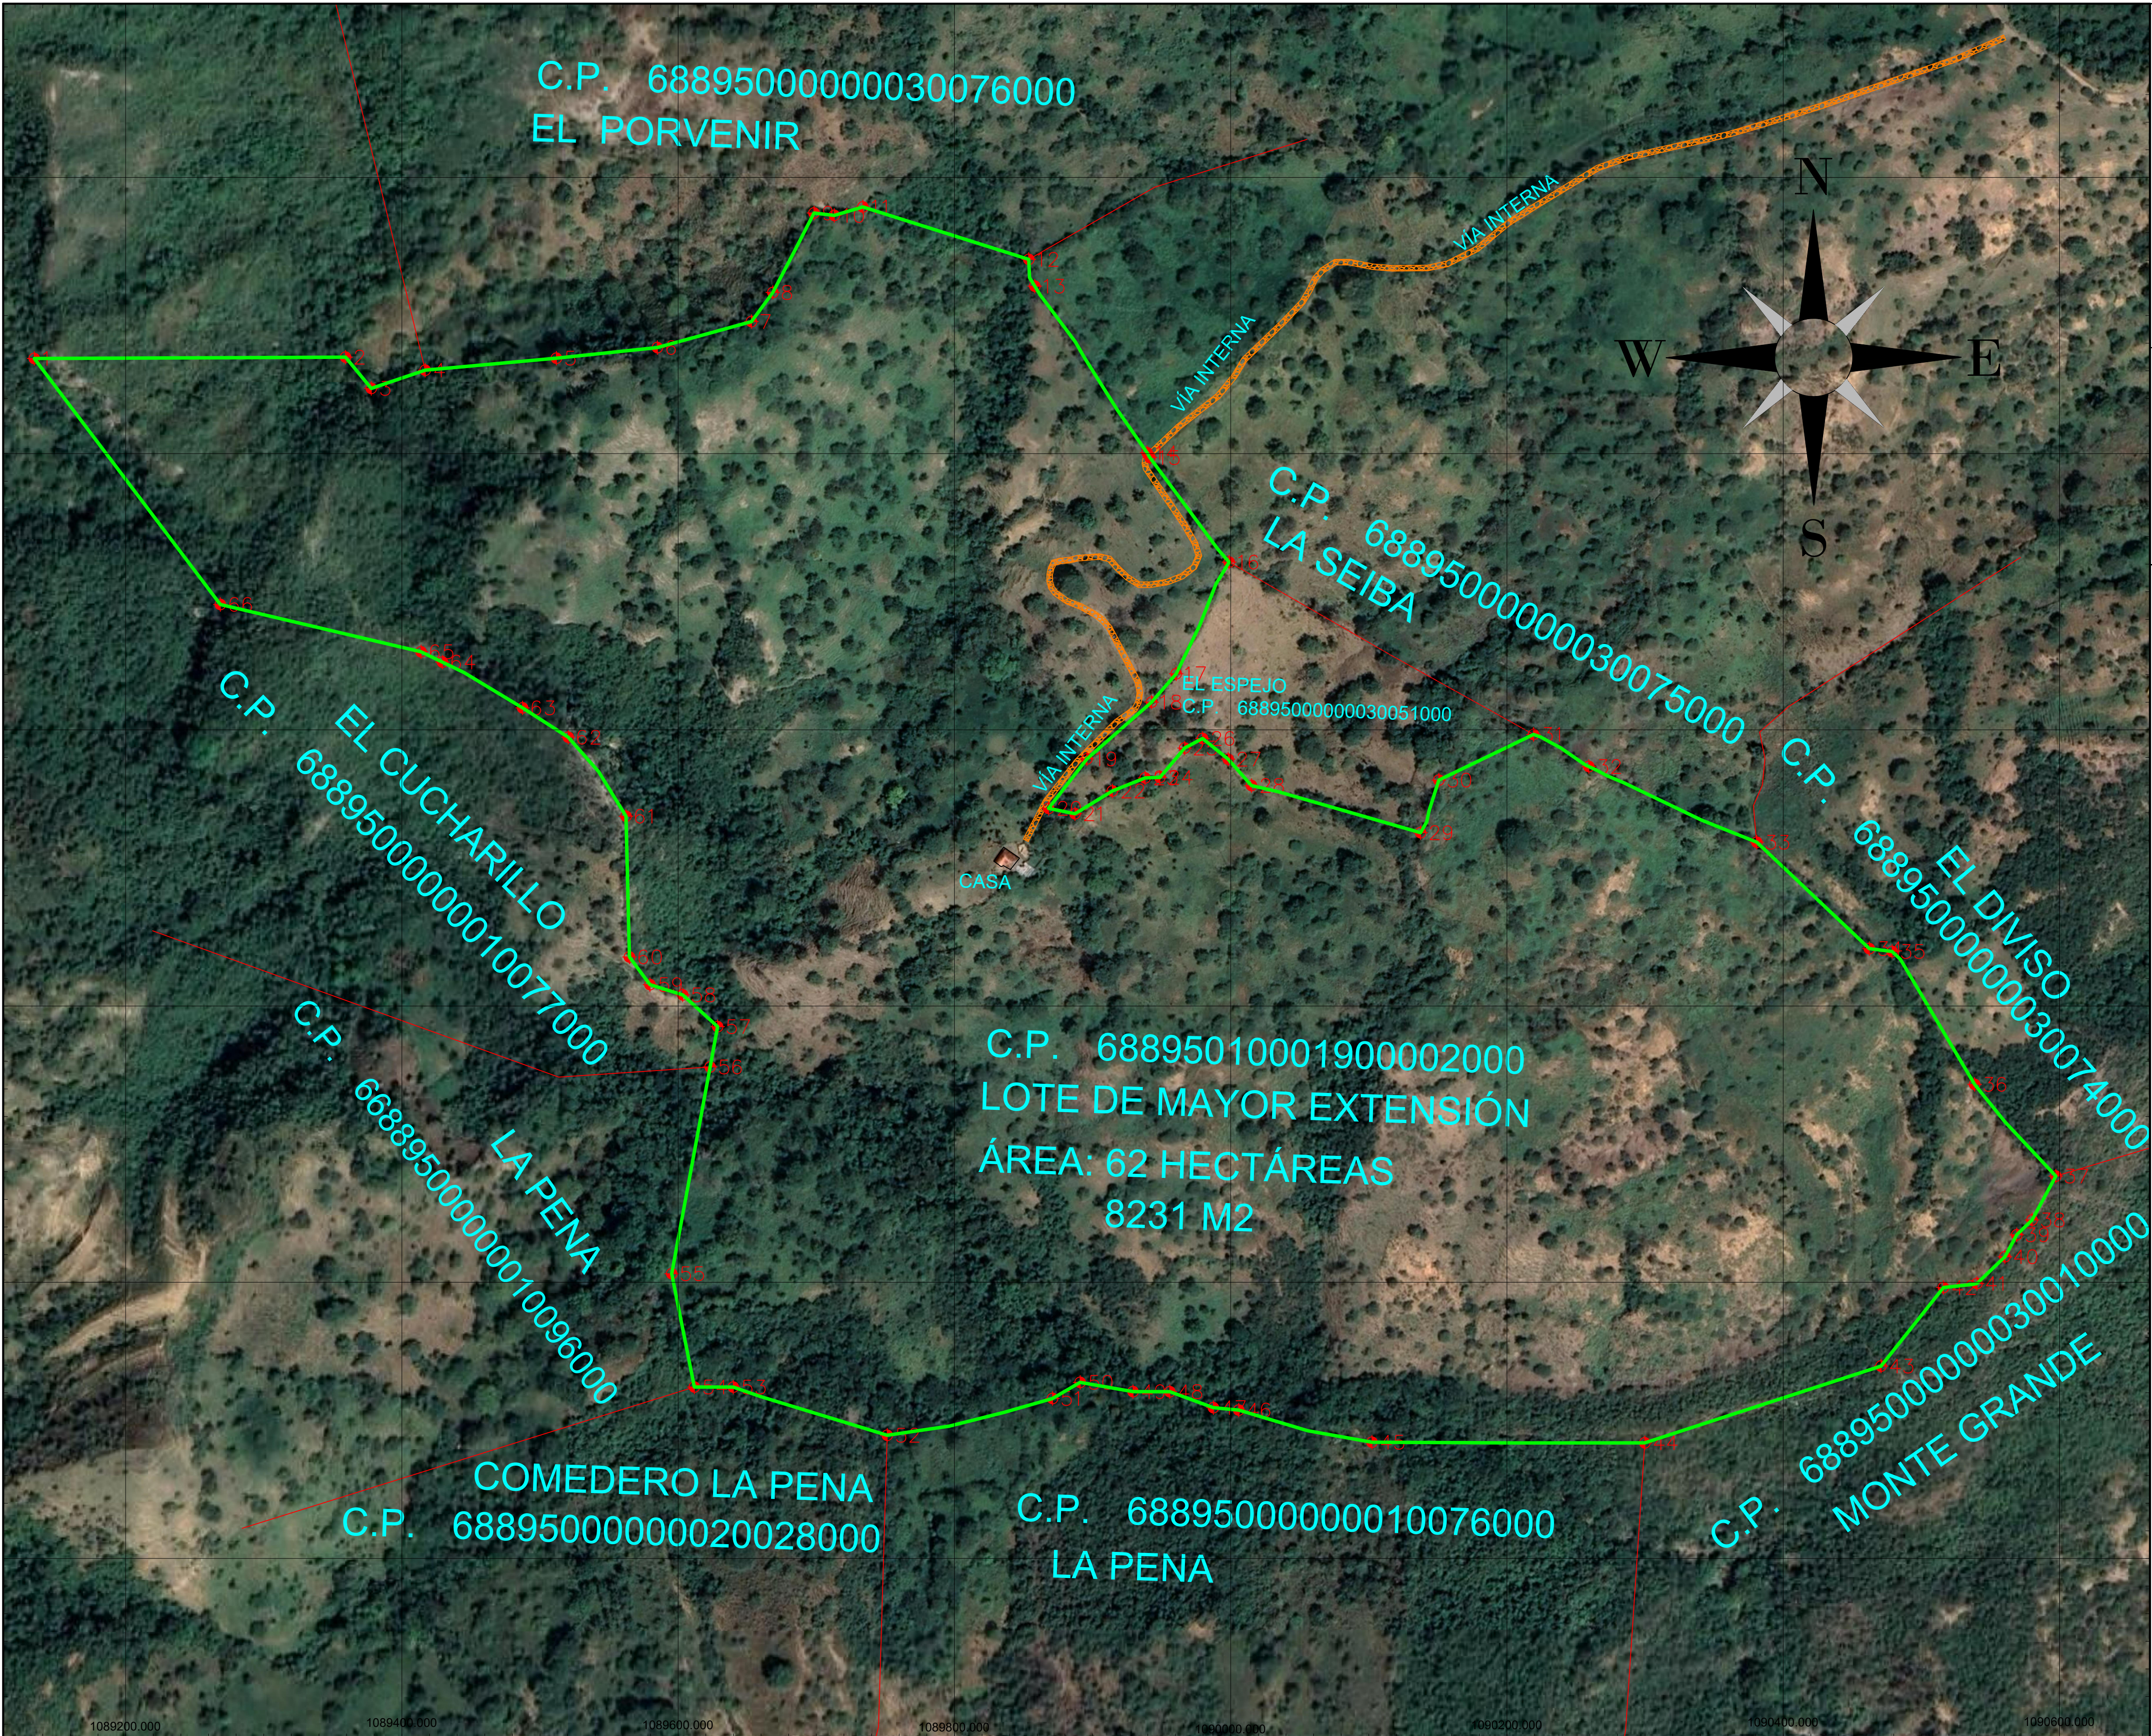


TABLA DE COORDENADAS				TABLA DE COORDENADAS			
PUNTO #	NORTE	ESTE	DESCRIPCION	PUNTO #	NORTE	ESTE	DESCRIPCION
1	1236668.91	1089133.86	LINDERO	34	1236241.61	1090462.32	LINDERO
2	1236669.87	1089359.23	LINDERO	35	1236239.51	1090478.83	LINDERO
3	1236647.23	1089377.84	LINDERO	36	1236143.28	1090538.55	LINDERO
4	1236660.44	1089416.91	LINDERO	37	1236076.87	1090597.35	LINDERO
5	1236669.12	1089511.85	LINDERO	38	1236045.11	1090580.13	LINDERO
6	1236676.81	1089584.96	LINDERO	39	1236034.38	1090569.07	LINDERO
7	1236695.60	1089653.10	LINDERO	40	1236018.52	1090560.53	LINDERO
8	1236716.69	1089668.57	LINDERO	41	1235999.13	1090540.25	LINDERO
9	1236774.24	1089698.36	LINDERO	42	1235996.22	1090516.00	LINDERO
10	1236772.48	1089713.05	LINDERO	43	1235939.33	1090470.81	LINDERO
11	1236778.63	1089733.73	LINDERO	44	1235883.73	1090299.78	LINDERO
12	1236740.65	1089853.83	LINDERO	45	1235884.18	1090102.30	LINDERO
13	1236721.23	1089858.20	LINDERO	46	1235907.46	1090005.84	LINDERO
14	1236600.62	1089939.53	LINDERO	47	1235909.20	1089987.49	LINDERO
15	1236597.10	1089941.53	LINDERO	48	1235920.76	1089955.95	LINDERO
16	1236521.47	1089998.89	LINDERO	49	1235920.83	1089929.31	LINDERO
17	1236440.60	1089960.55	LINDERO	50	1235927.51	1089891.04	LINDERO
18	1236420.07	1089942.75	LINDERO	51	1235915.87	1089871.05	LINDERO
19	1236378.95	1089895.95	LINDERO	52	1235889.23	1089751.34	LINDERO
20	1236343.14	1089868.17	LINDERO	53	1235924.11	1089639.94	LINDERO
21	1236339.26	1089887.29	LINDERO	54	1235924.17	1089611.75	LINDERO
22	1236355.71	1089914.35	LINDERO	55	1236006.21	1089595.36	LINDERO
23	1236365.19	1089938.02	LINDERO	56	1236155.90	1089623.17	LINDERO
24	1236365.56	1089948.76	LINDERO	57	1236185.09	1089628.59	LINDERO
25	1236386.83	1089966.70	LINDERO	58	1236208.09	1089603.35	LINDERO
26	1236393.75	1089979.63	LINDERO	59	1236215.51	1089579.59	LINDERO
27	1236378.77	1089998.18	LINDERO	60	1236235.55	1089564.74	LINDERO
28	1236359.69	1090015.04	LINDERO	61	1236337.46	1089562.26	LINDERO
29	1236325.53	1090137.46	LINDERO	62	1236394.66	1089520.44	LINDERO
30	1236363.60	1090150.70	LINDERO	63	1236415.92	1089487.42	LINDERO
31	1236396.68	1090219.26	LINDERO	64	1236449.05	1089429.37	LINDERO
32	1236373.46	1090259.30	LINDERO	65	1236456.52	1089413.88	LINDERO
33	1236318.62	1090380.89	LINDERO	66	1236490.79	1089268.59	LINDERO

CONVENCIONES

- LOTE MAYOR
- LÍNEA DE COLINDANCIA
- PUNTO DE COLINDANCIA
- VÍAS INTERNAS
- ZONAS VERDES

LEVANTAMIENTO Y DIBUJO: IVAN D. OSORIO CASTRO TOPOGRAFO L. P. 01-18687	ESTE PLANO CONTIENE: * PREDIO MAYOR EXTENSIÓN * LINDEROS Y COLINDANTES * LINEAS COLINDANTES * CUADROS DE COORDENADAS	AREAS: ÁREA PREDIO MAYOR EXTENSIÓN : 62 HECTAREAS 8231 M2	PREDIO: FINCA EL SALITRE ZAPATOCA SANTANDER	NOTAS: LEVANTAMIENTO REALIZADO CON GNSS STONEX S850A Y GEOREFERENCIADO AL SISTEMA MAGNA SIRGAS ORIGEN BOGOTÁ COORDENADAS ELIPSOIDALES: COORDENADAS GAUSS-KRUGER: LATITUD (N): 4° 35' 46.3215" NORTE (m): 1000000.0 LONGITUD (W): 74° 04' 39.0285" ESTE (m): 1000000.0 FACTOR DE ESCALA: 1.0	PROPIETARIO: EUCLIDES CAMELO	LEVANTAMIENTO TOPOGRÁFICO Y DIBUJO: IVAN DARIO OSORIO CASTRO TOPOGRAFO L.P. 01-18687	ESCALA : 1:2500	PLANO N° 1 DE 1
			CÓDIGO PREDIAL: 68895010001900002000				FECHA: JUNIO DE 2022	