


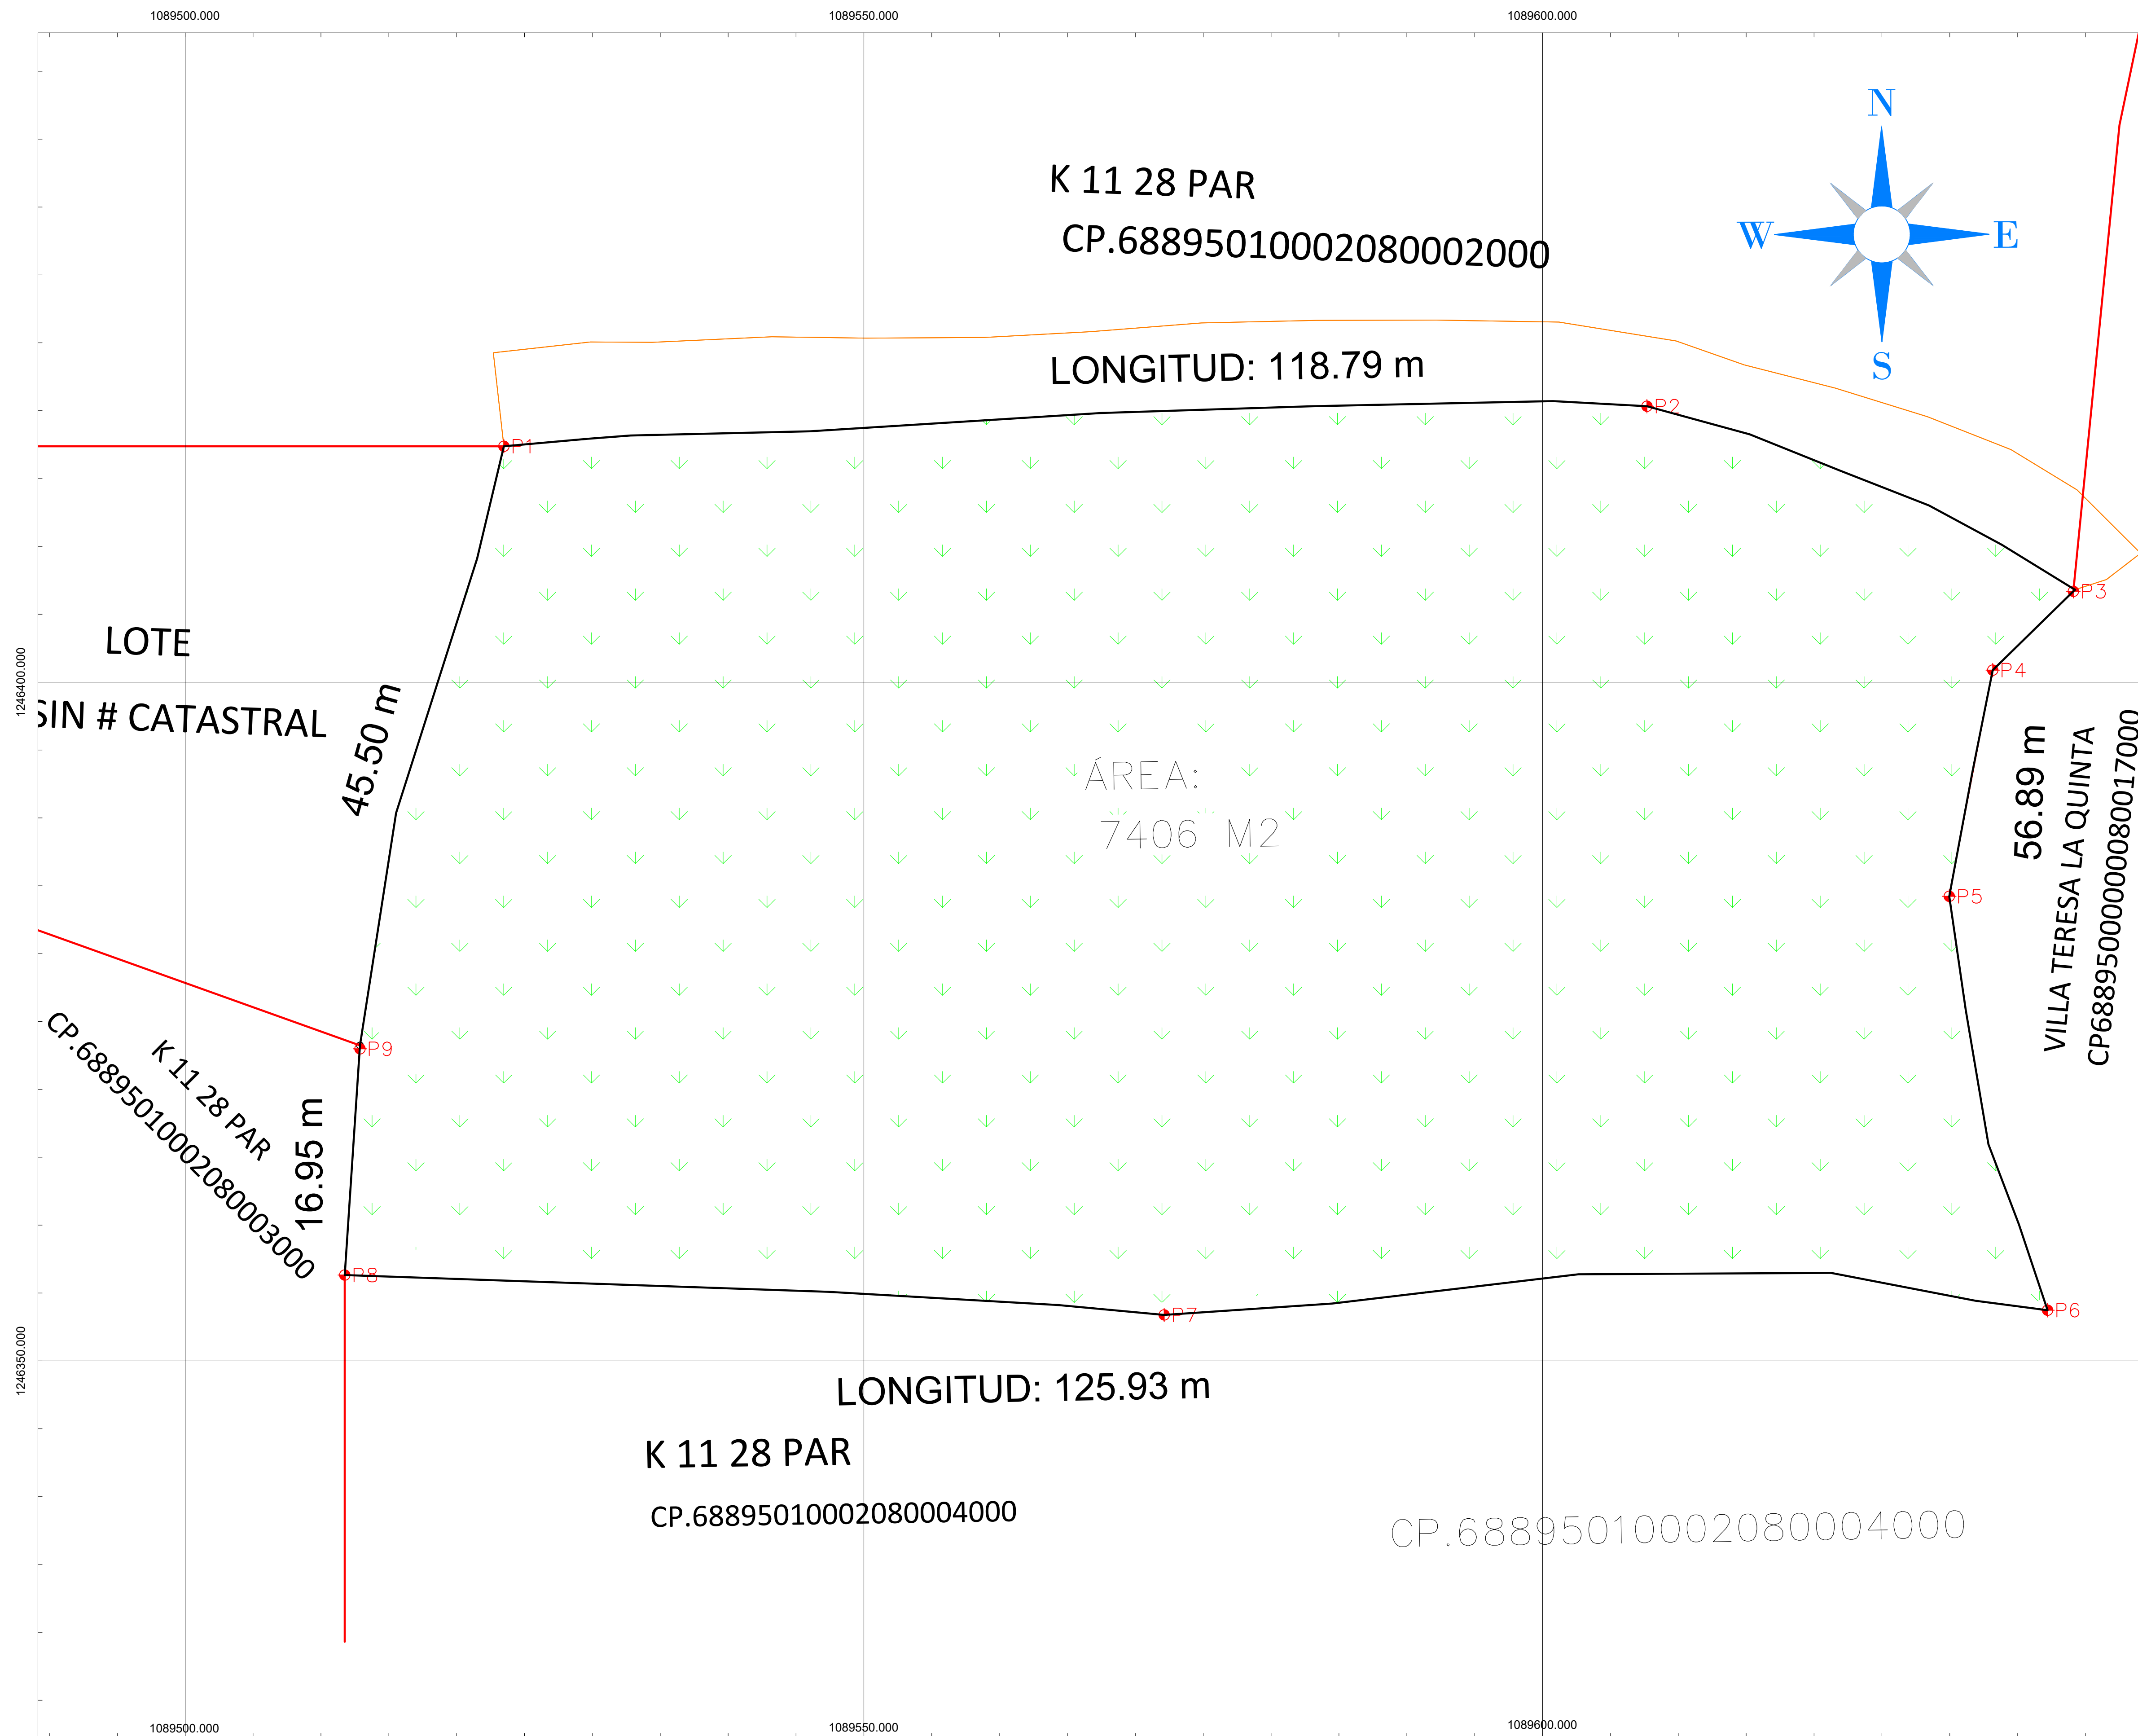

LOCALIZACIÓN DEL DEPARTAMENTO DE SANTANDER EN COLOMBIA

DEPARTAMENTOS:

- Cundinamarca
- Boyacá
- Norte de Santander
- Cesar
- Guaviare
- Meta
- Casanare
- Vichada

MAR CARIBE

OCÉANO PACÍFICO

SANTANDER

VENEZUELA

BRASIL


GUAYANA FRANCESA

PERÚ

SEN. ESPOLCA


LOCALIZACIÓN DEL MUNICIPIO DE ZAPATOCA EN EL DEPARTAMENTO DE SANTANDER

LOCALIZACION DE LOTE EN EL MUNICIPIO DE ZAPATOCA

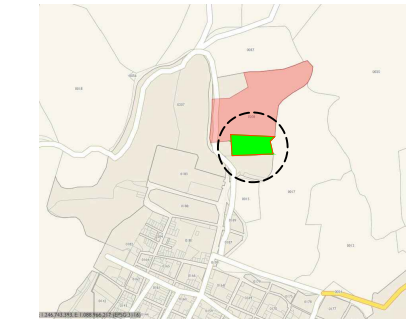

COORDENADAS LOTE			
PUNTO #	NORTE	ESTE	DESCRIPCION
1	1246417.37	1089523.48	P1
2	1246420.33	1089607.69	P2
3	1246406.69	1089639.10	P3
4	1246400.88	1089633.16	P4
5	1246384.22	1089629.96	P5
6	1246353.73	1089637.20	P6
7	1246353.39	1089572.12	P7
8	1246356.32	1089511.76	P8
9	1246372.99	1089512.88	P9

CONVENCIONES

 LOTE MAYOR	
LÍNEA DE COLINDANCIA	
PUNTO DE COLINDANCIA	
VÍAS INTERNAS	
ZONAS VERDES	
LOTE	

LEVANTAMIENTO Y DIBUJO:	ESTE PLANO CONTIENE:	AREAS:	PREDIO: LOTE ZAPATOCA SANTANDER	NOTAS: LEVANTAMIENTO REALIZADO CON GNSS STONEX S850A Y GEOREFERENCIADO AL SISTEMA MAGNA SIRGAS ORIGEN BOGOTÁ COORDENADAS ELIPSOIDALES: COORDENADAS GAUSS-KRUGER:	PROPIETARIO:	LEVANTAMIENTO TOPOGRÁFICO Y DIBUJO:	ESCALA : 1:250	PLANO N° 1
IVAN D. OSORIO CASTRO TOPÓGRAFO L. P. 01-18687	* PREDIO * LINDEROS Y COLINDANTES * LINEAS COLINDANTES * CUADROS DE COORDENADAS	ÁREA PREDIO MAYOR EXTENSIÓN : 4 HECTÁREAS 5890 M2 ÁREA LOTE : 7406 M2	CÓDIGO PREDIAL: 68895010002080002000	LATITUD (N): 4° 35' 46.3215" NORTE (m): 1000000.0 LONGITUD (W): 74° 04' 39.0285" ESTE (m): 1000000.0 FACTOR DE ESCALA: 1.0		 IVAN DARÍO OSORIO CASTRO TOPOGRAFO L.P. 01-18687	FECHA: JUNIO DE 2022	DE 1