
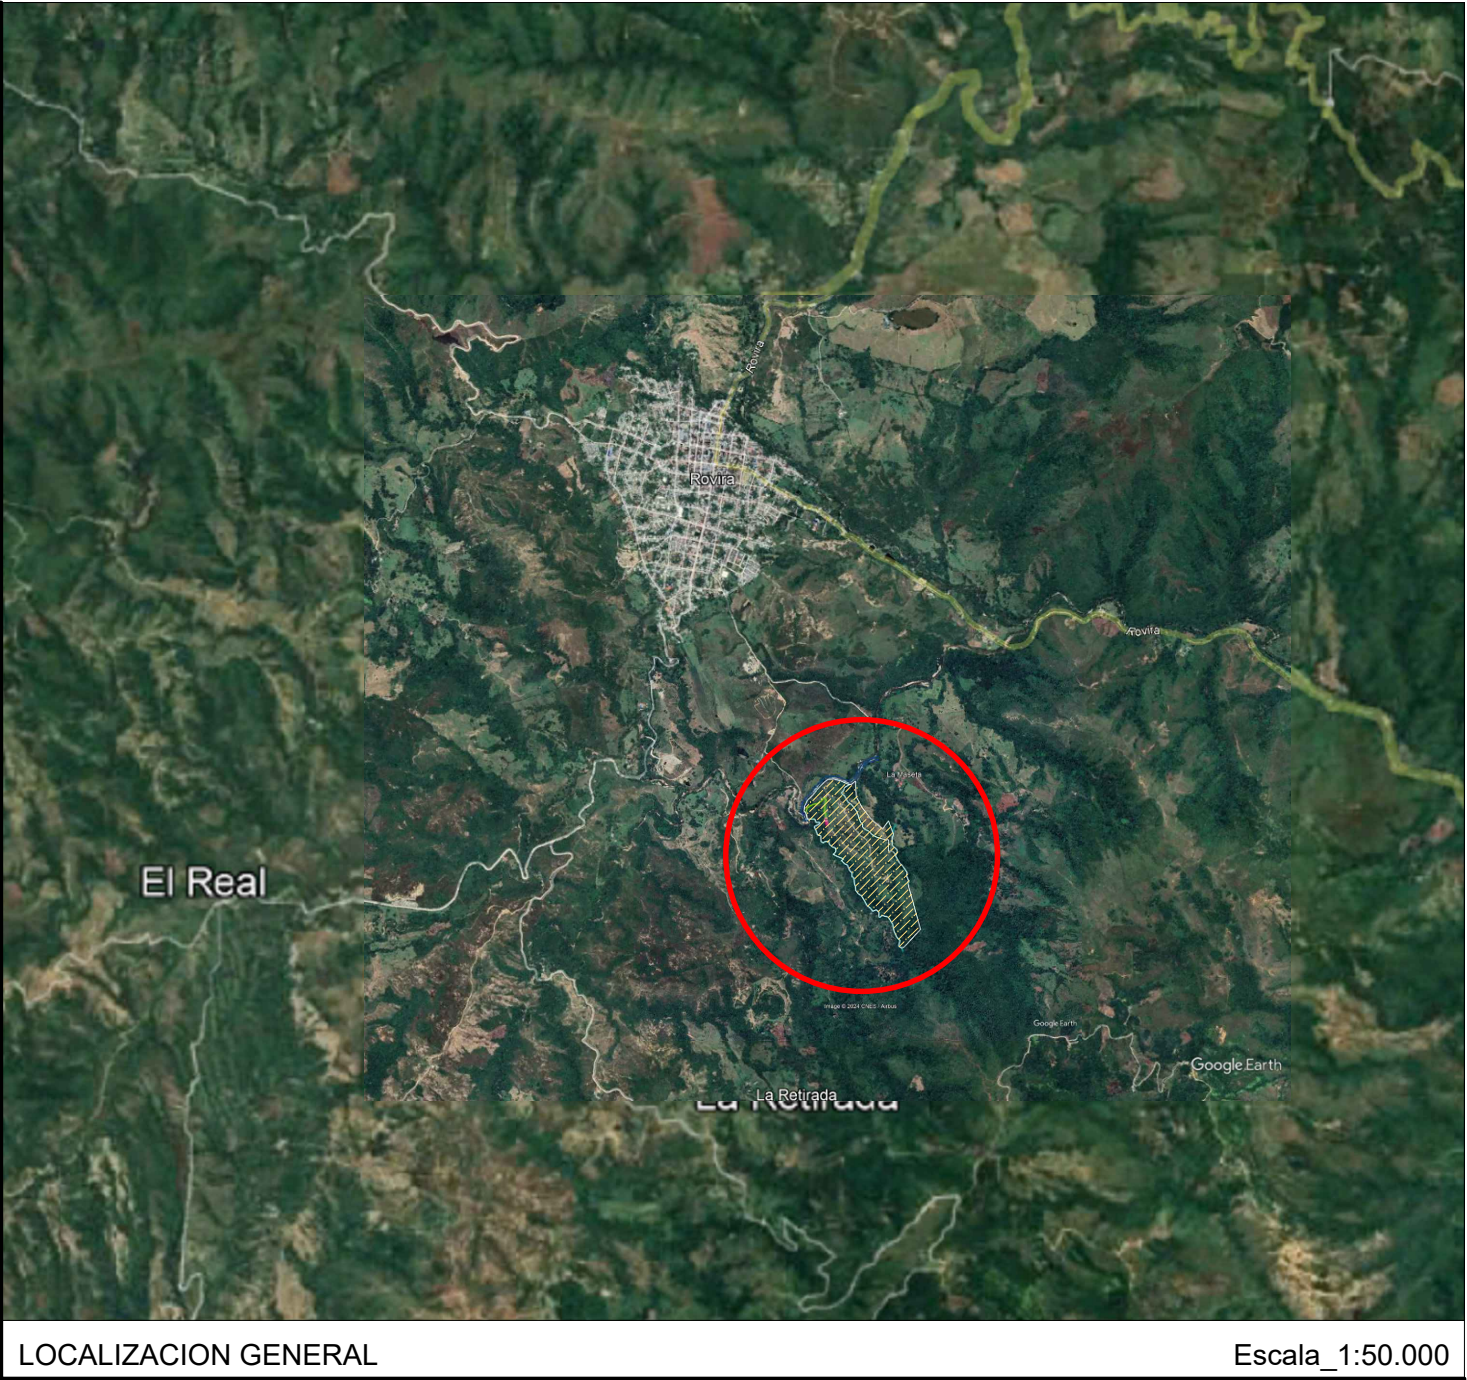


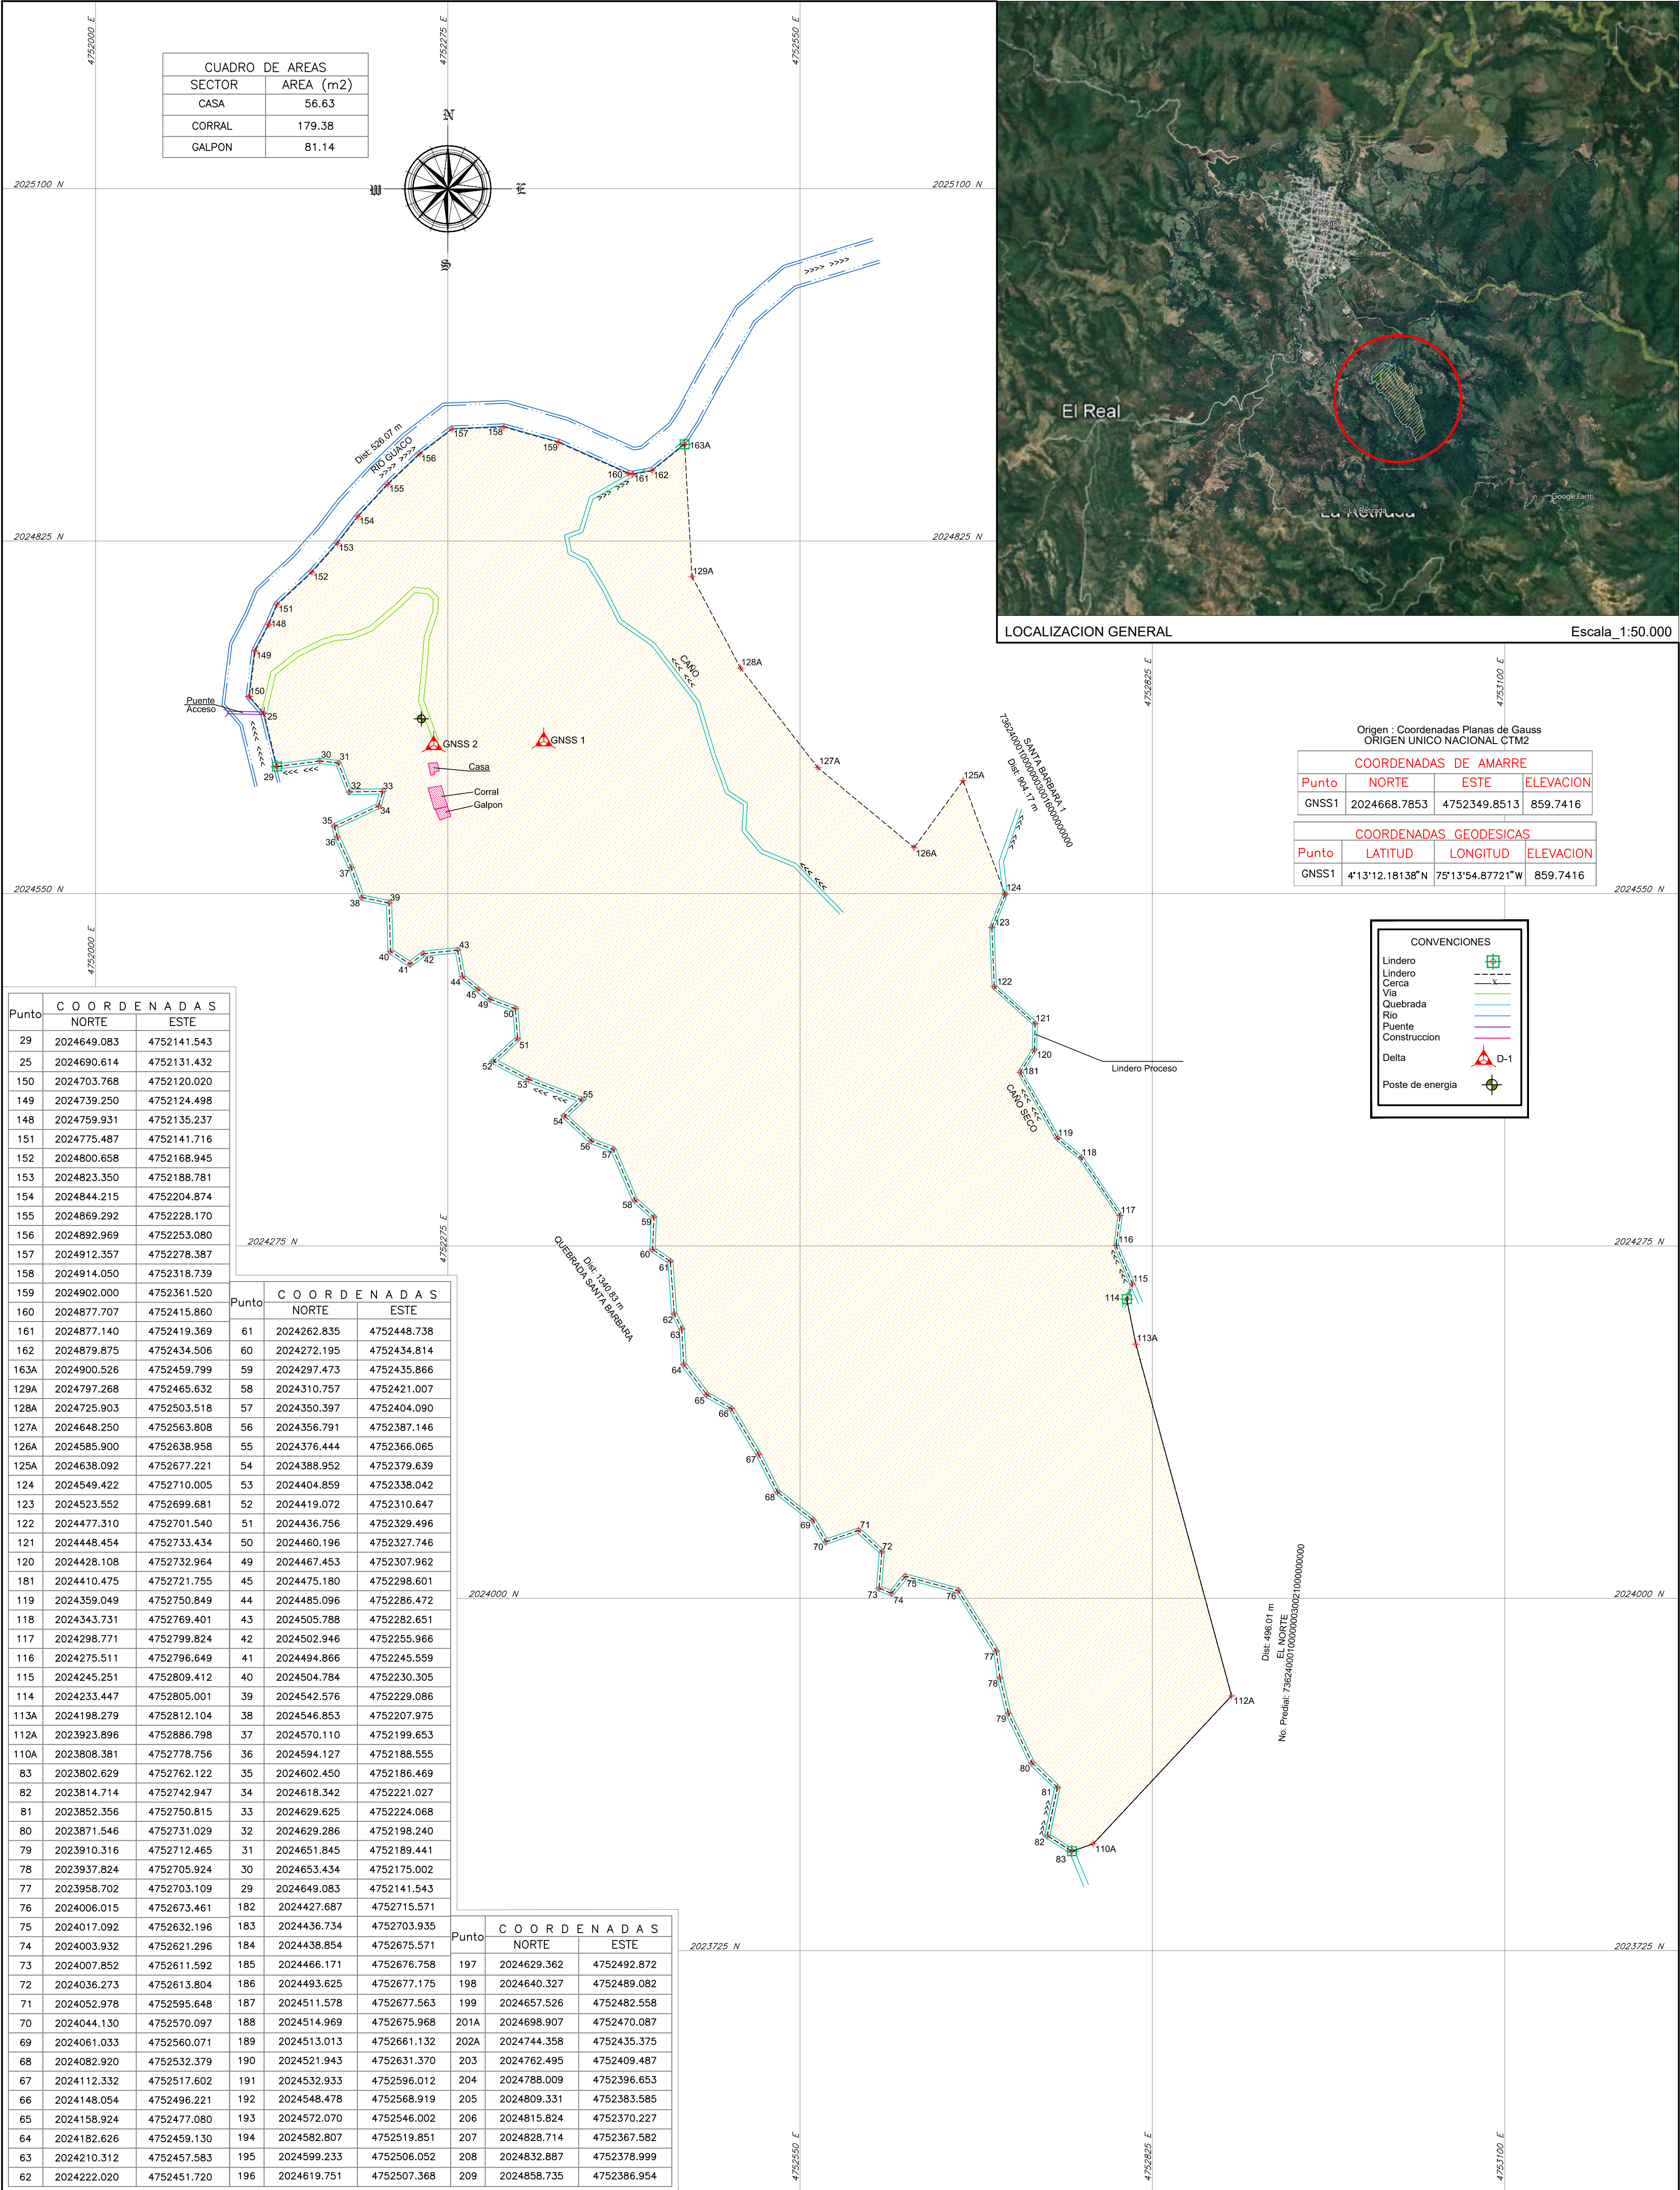

Origen : Coordenadas Planas de Gauss
 ORIGEN UNICO NACIONAL CTM2

COORDENADAS DE AMARRE			
Punto	NORTE	ESTE	ELEVACION
GNSS1	2024668.7853	4752349.8513	859.7416

COORDENADAS GEODESICAS			
Punto	LATITUD	LONGITUD	ELEVACION
GNSS1	4°13'12.18138"N	75°13'54.87721"W	859.7416

CONVENCIONES

Lindero	
Lindero	---
Cerca	— x —
Via	—
Quebrada	—
Rio	—
Puente	—
Construccion	—
Delta	 D-1
Poste de energia	

Punto	C O O R D E N A D A S	
	NORTE	ESTE
29	2024649.083	4752141.543
25	2024690.614	4752131.432
150	2024703.768	4752120.020
149	2024739.250	4752124.498
148	2024759.931	4752135.237
151	2024775.487	4752141.716
152	2024800.658	4752168.945
153	2024823.350	4752188.781
154	2024844.215	4752204.874
155	2024869.292	4752228.170
156	2024892.969	4752253.080
157	2024912.357	4752278.387
158	2024944.050	4752318.739

Punto	C O O R D E N A D A S	
	NORTE	ESTE
61	2024262.835	4752448.738
60	2024272.195	4752434.814
59	2024297.473	4752435.866
58	2024310.757	4752421.007
57	2024350.397	4752404.090
56	2024356.791	4752387.146
55	2024376.444	4752366.065
54	2024388.952	4752379.639
53	2024404.859	4752338.042
52	2024419.072	4752310.647
51	2024436.756	4752329.496
50	2024460.196	4752327.746
49	2024467.453	4752307.962
45	2024475.180	4752298.601
44	2024485.096	4752286.472
43	2024505.788	4752282.651
42	2024502.946	4752255.966
41	2024494.866	4752245.559
40	2024504.784	4752230.305
39	2024542.576	4752229.086
38	2024546.853	47522207.975
37	2024570.110	4752199.653
36	2024594.127	4752188.555
35	2024602.450	4752186.649
34	2024618.342	4752221.027
33	2024629.625	4752224.068
32	2024629.286	4752198.240
31	2024651.845	4752189.441
30	2024653.434	4752175.002
29	2024649.083	4752141.543
28	2024477.687	4752155.574

Punto	C O O R D E N A D A S	
	NORTE	ESTE
197	2024629.362	4752492.872
198	2024640.327	4752489.082
199	2024657.526	4752482.558
201A	2024698.907	4752470.087
202A	2024474.358	4752435.375
203	2024762.495	4752409.487
204	2024788.009	4752396.653
205	2024809.331	4752383.585
206	2024815.824	4752370.227
207	2024828.714	4752367.582
208	2024832.887	4752378.998
209	2024858.735	4752366.954

LOCALIZACIÓN		DATOS DEL PREDIO		INFORMACIÓN DE REFERENCIA		DATOS DEL TOPÓGRAFO		
DEPARTAMENTO DEL TOLIMA MUNICIPIO DE ROVIRA 		MATRÍCULA INMOBILIARIA 350-50236 CÉDULA CATASTRAL 736240001000000030019000000000 LUZ AMPARO ESPINOSA MEJIA C.C. No. 28.916.375 NOMBRE DE LOS PROPIETARIOS		CTM-12 PROYECCIÓN TRANSVERSA DE MERCATOR ELIPSOIDE GRS80 LATITUD 4° 00' 00.0000" LONGITUD 73°00' 00.0000" FALSO NORTE 2°000.000 FALSO ESTE 5°000.000 FACTOR ESCALA 0.9992 ESCALA: 1/2750		NOMBRE COMPLETO LUIS DANIEL RODRIGUEZ PEREZ MATRÍCULA PROFESIONAL M.P:01-14512 C.P.N.T CALCULÓ LUIS DANIEL RODRIGUEZ PEREZ DIBUJÓ LUIS DANIEL RODRIGUEZ PEREZ FECHA DE LEVANTAMIENTO 01 DE JULIO DE 2023 FIRMA TOPÓGRAFO		REVISÓ APROBÓ FECHA: